



COMUNE DI SANT'ANGELO IN VADO
 Provincia di Pesaro e Urbino

opera	LAVORI DI MESSA IN SICUREZZA PER RIFACIMENTO DELLA COPERTURA SU EDIFICIO SCUOLA SECONDARIA DI PRIMO GRADO SITA NEL CAPOLUOGO IN VIA ROMA N.47
committente	COMUNE DI SANT'ANGELO IN VADO
oggetto	PROGETTO ESECUTIVO STATO DI FATTO Sezioni e prospetti
dati catastali	Foglio 87 Mappale 1862

tavola	data	14.02.2024	C.2
2/4	variante		
	integr.		
	Scala	1:100	




ING. OMAR LAVANNA


Via Roma n°38/a, 61013 Mercatino Conca (PU)
 tel. 3478721354 e-mail stilo02@libero.it

PROGETTISTA
 Ing. Omar Lavanna

Sismicad c.a.-legno-acciaio/ wallcad plus Concrete srl	Licenza n. 4243289
SPW-PARATIE GeoStru srl	Licenza n. 11455
Gstar Cad 2012 standard stand Alone Dek srl	Licenza n. GSX-STD-12NS01
Autocad LT Autodesk	Licenza n. 640-01217117

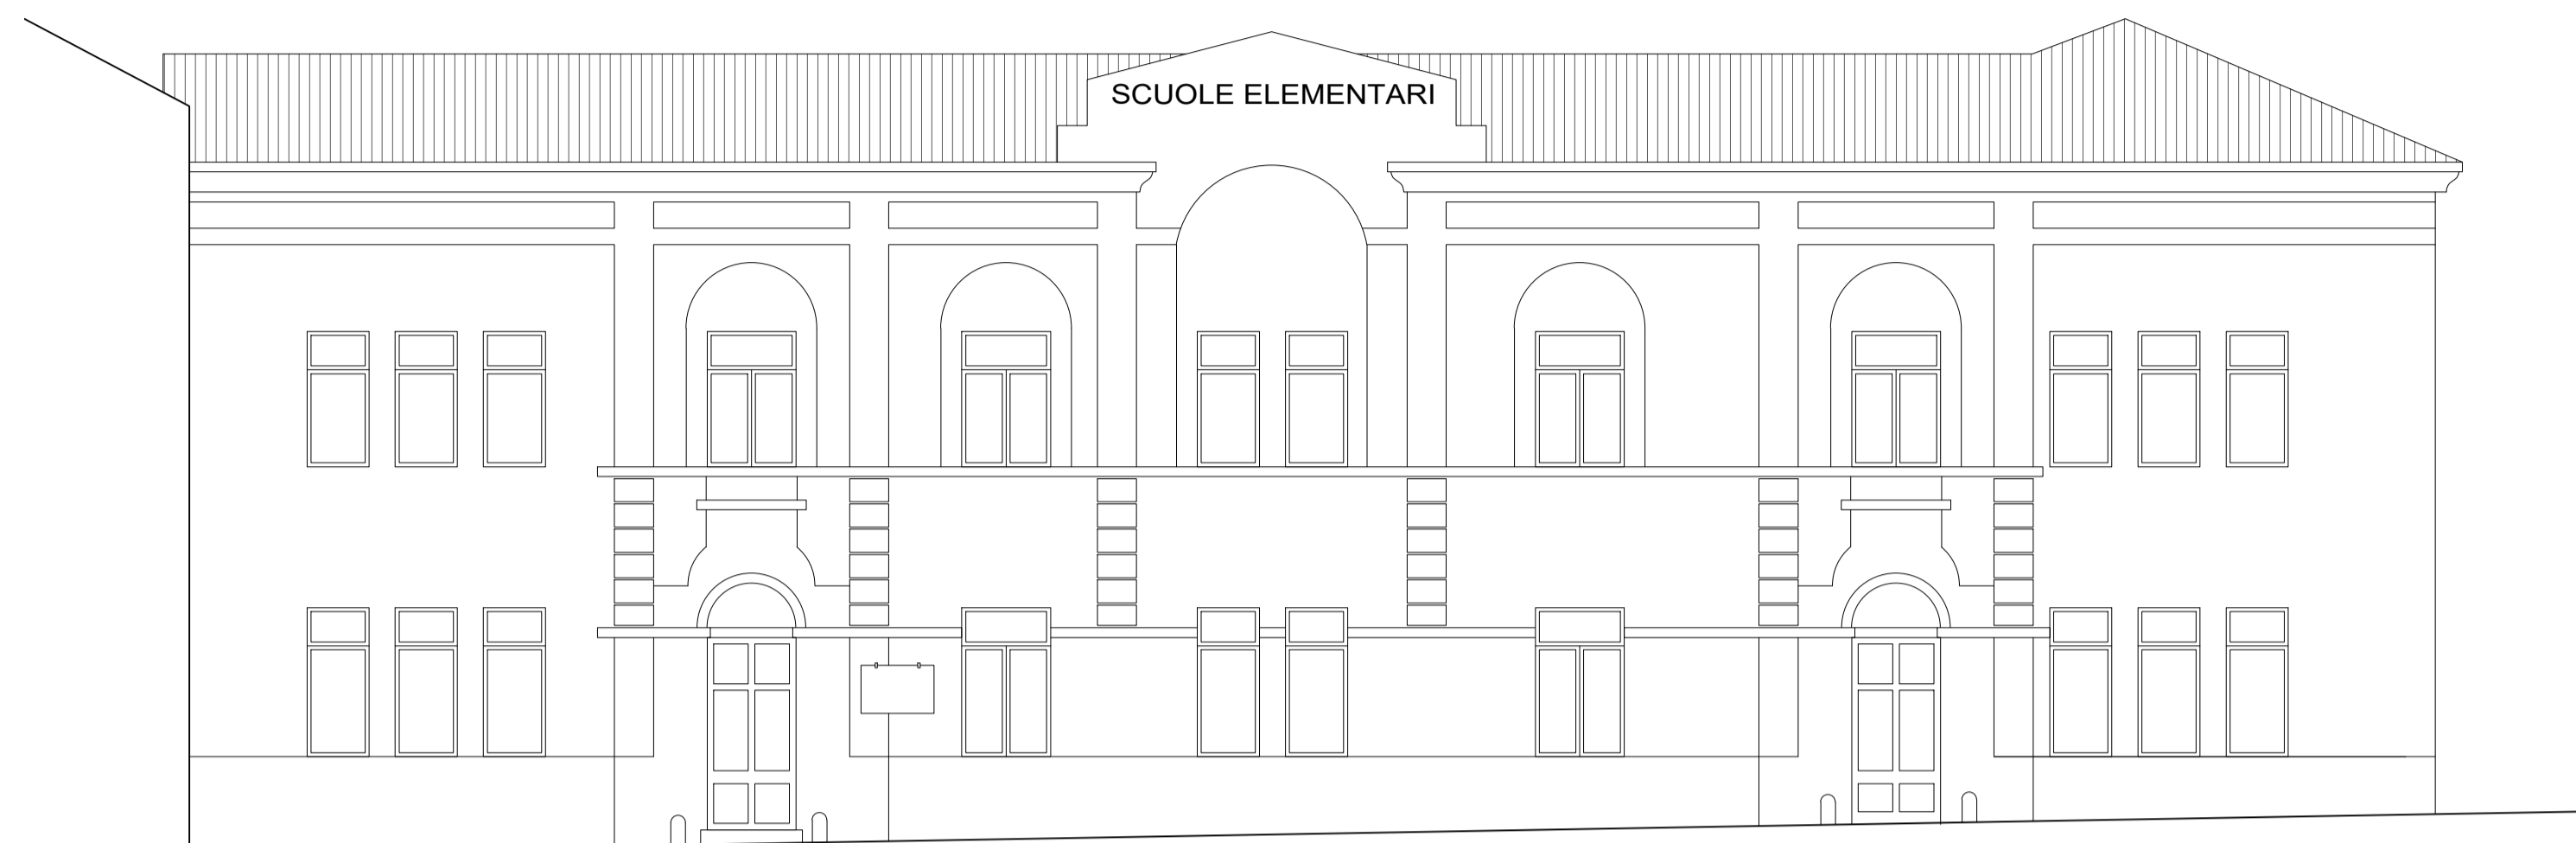

Prospetto ovest - via Roma


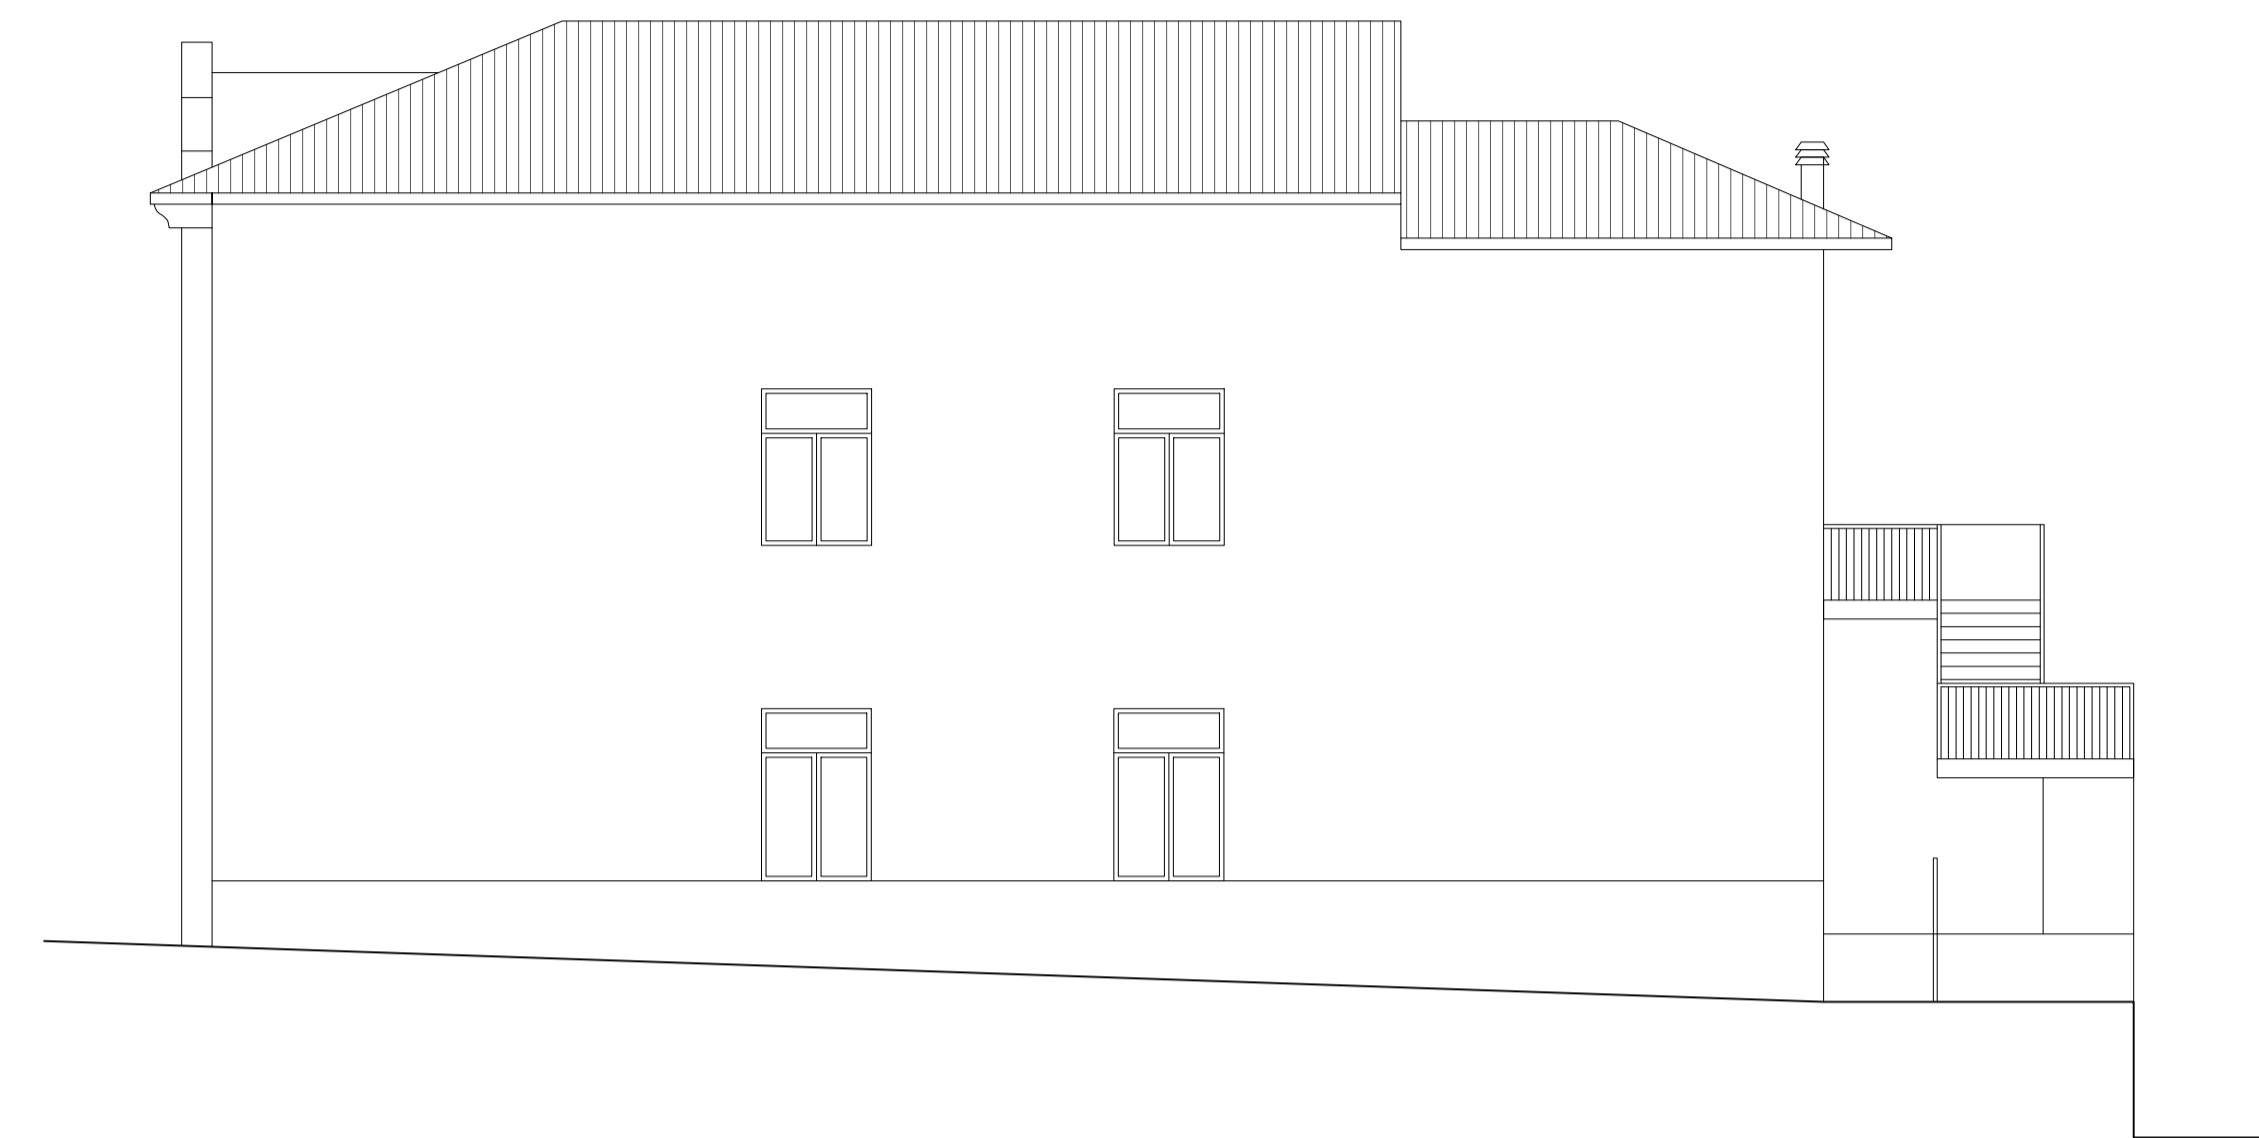


Prospetto sud


Estratto SIT - scala 1:1000




Ortofoto - scala 1:1000

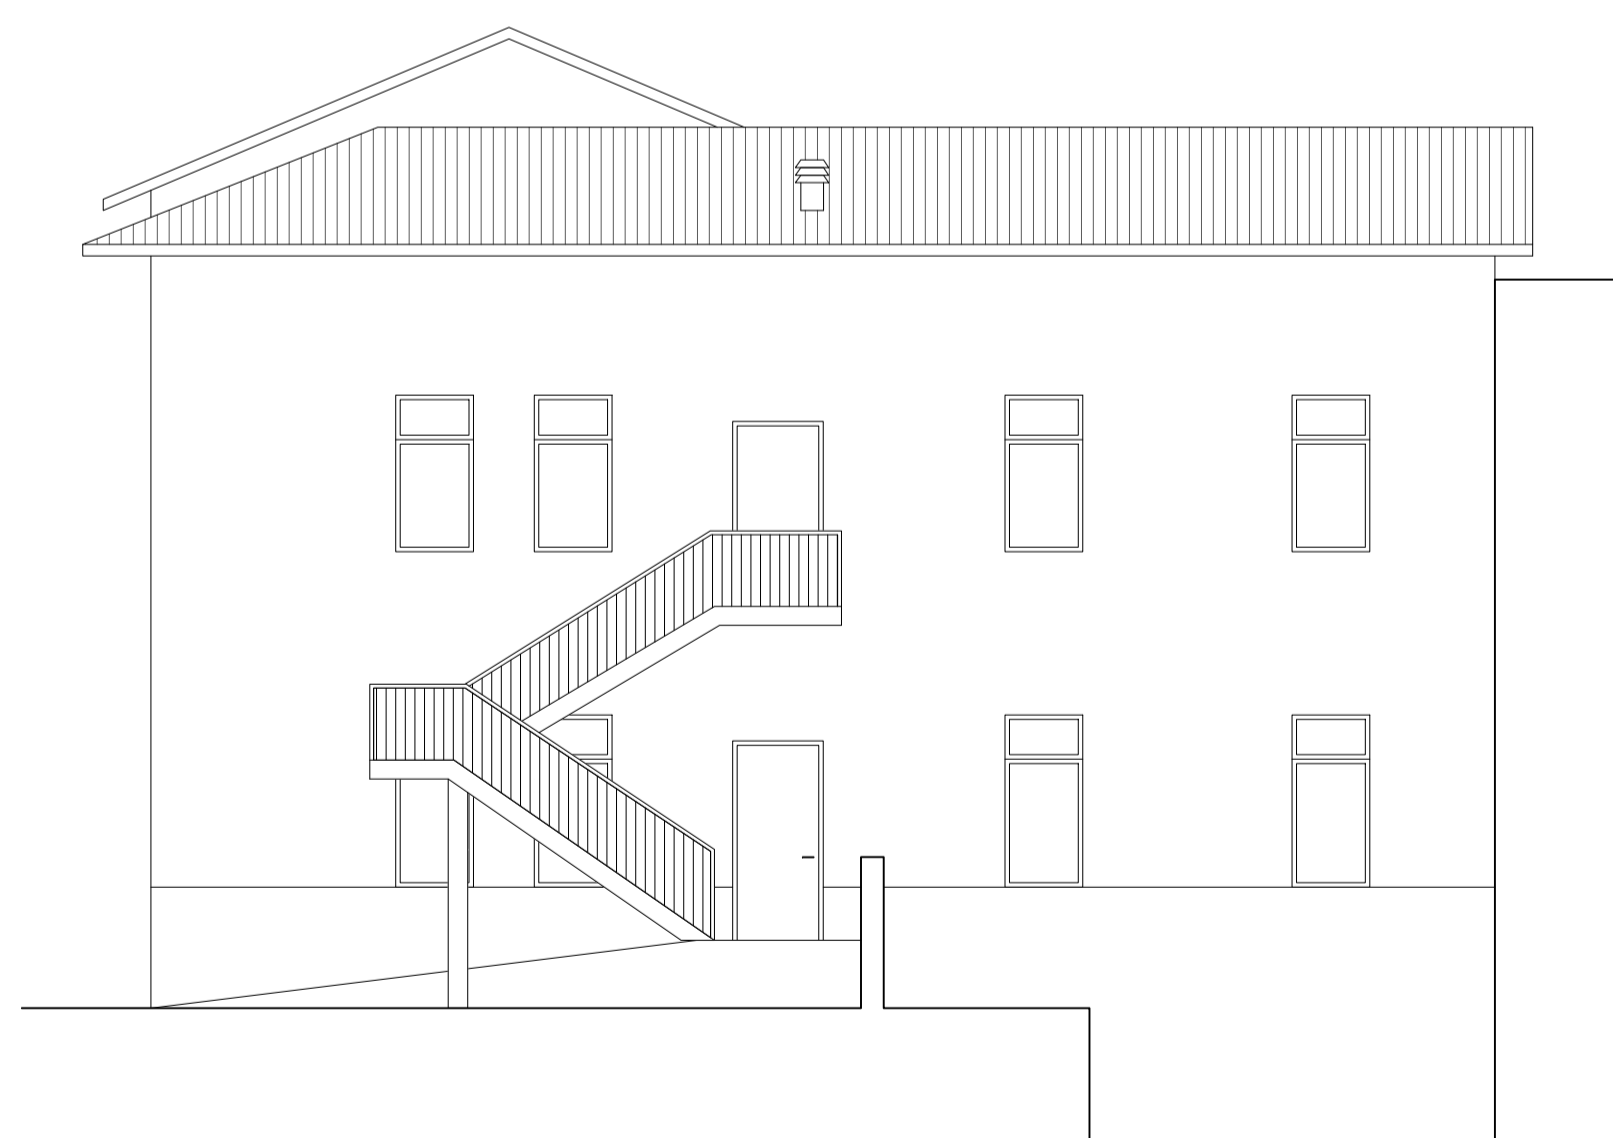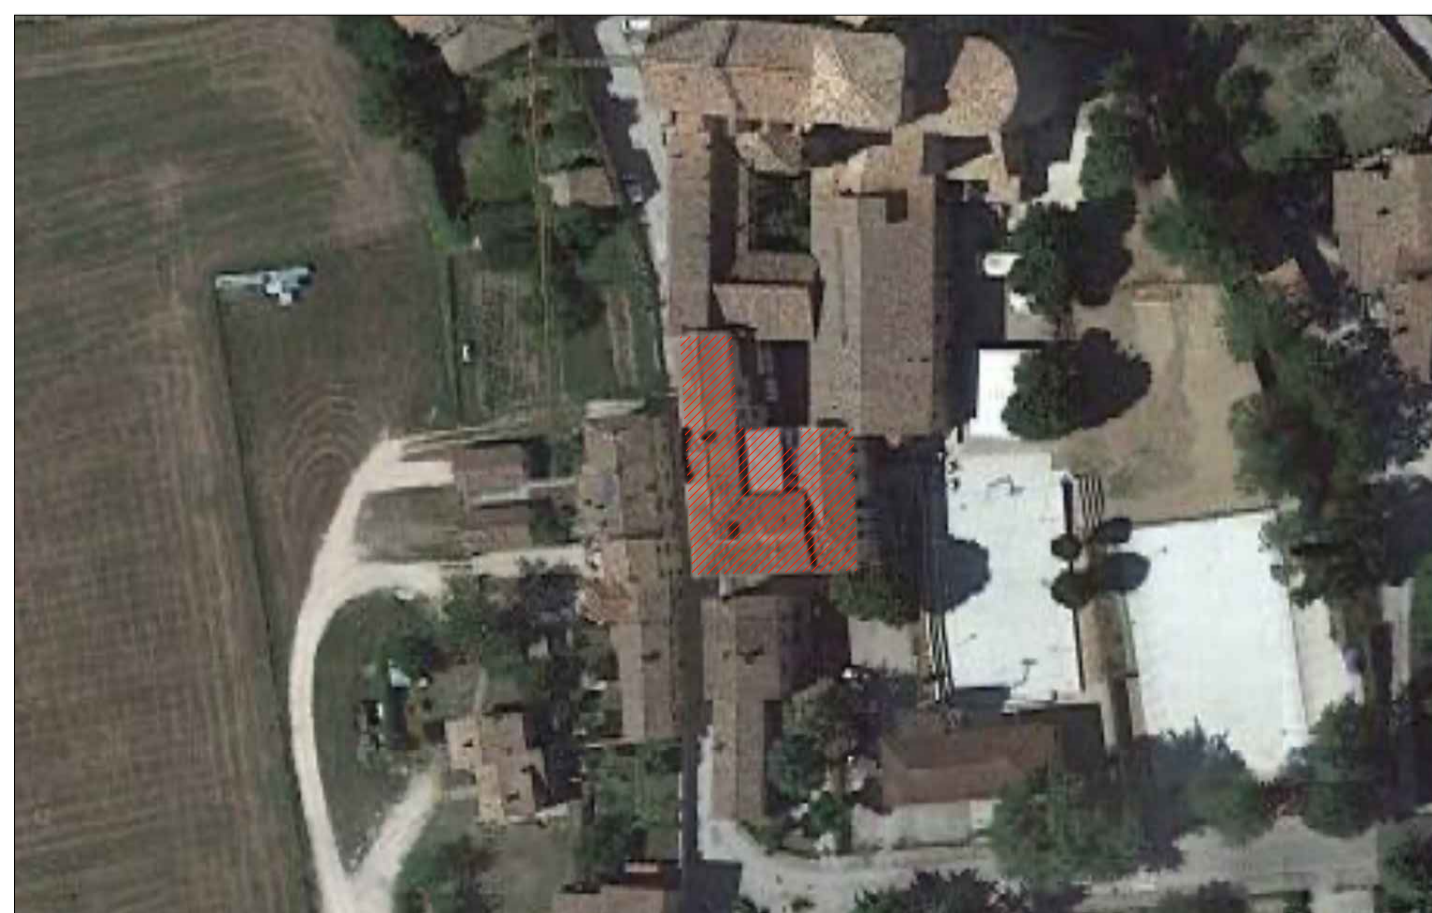

Prospetto est

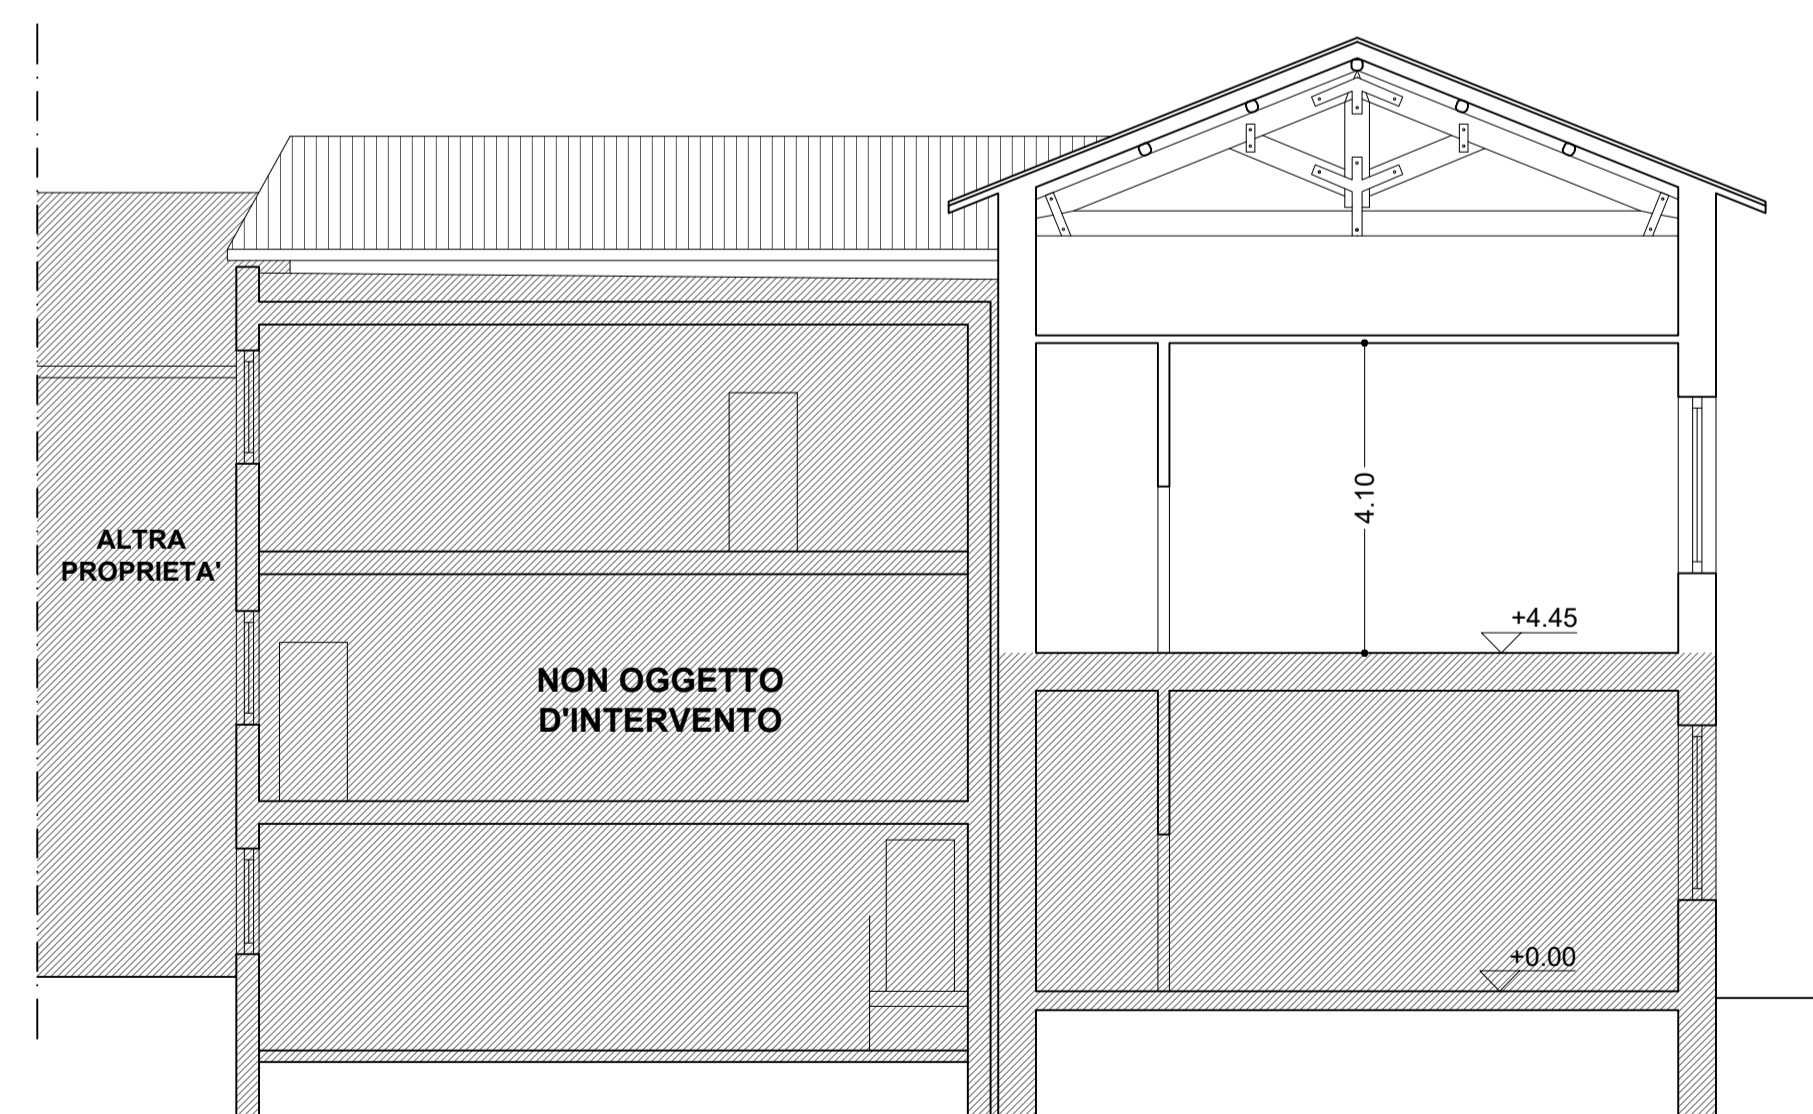

Sezione A-A'

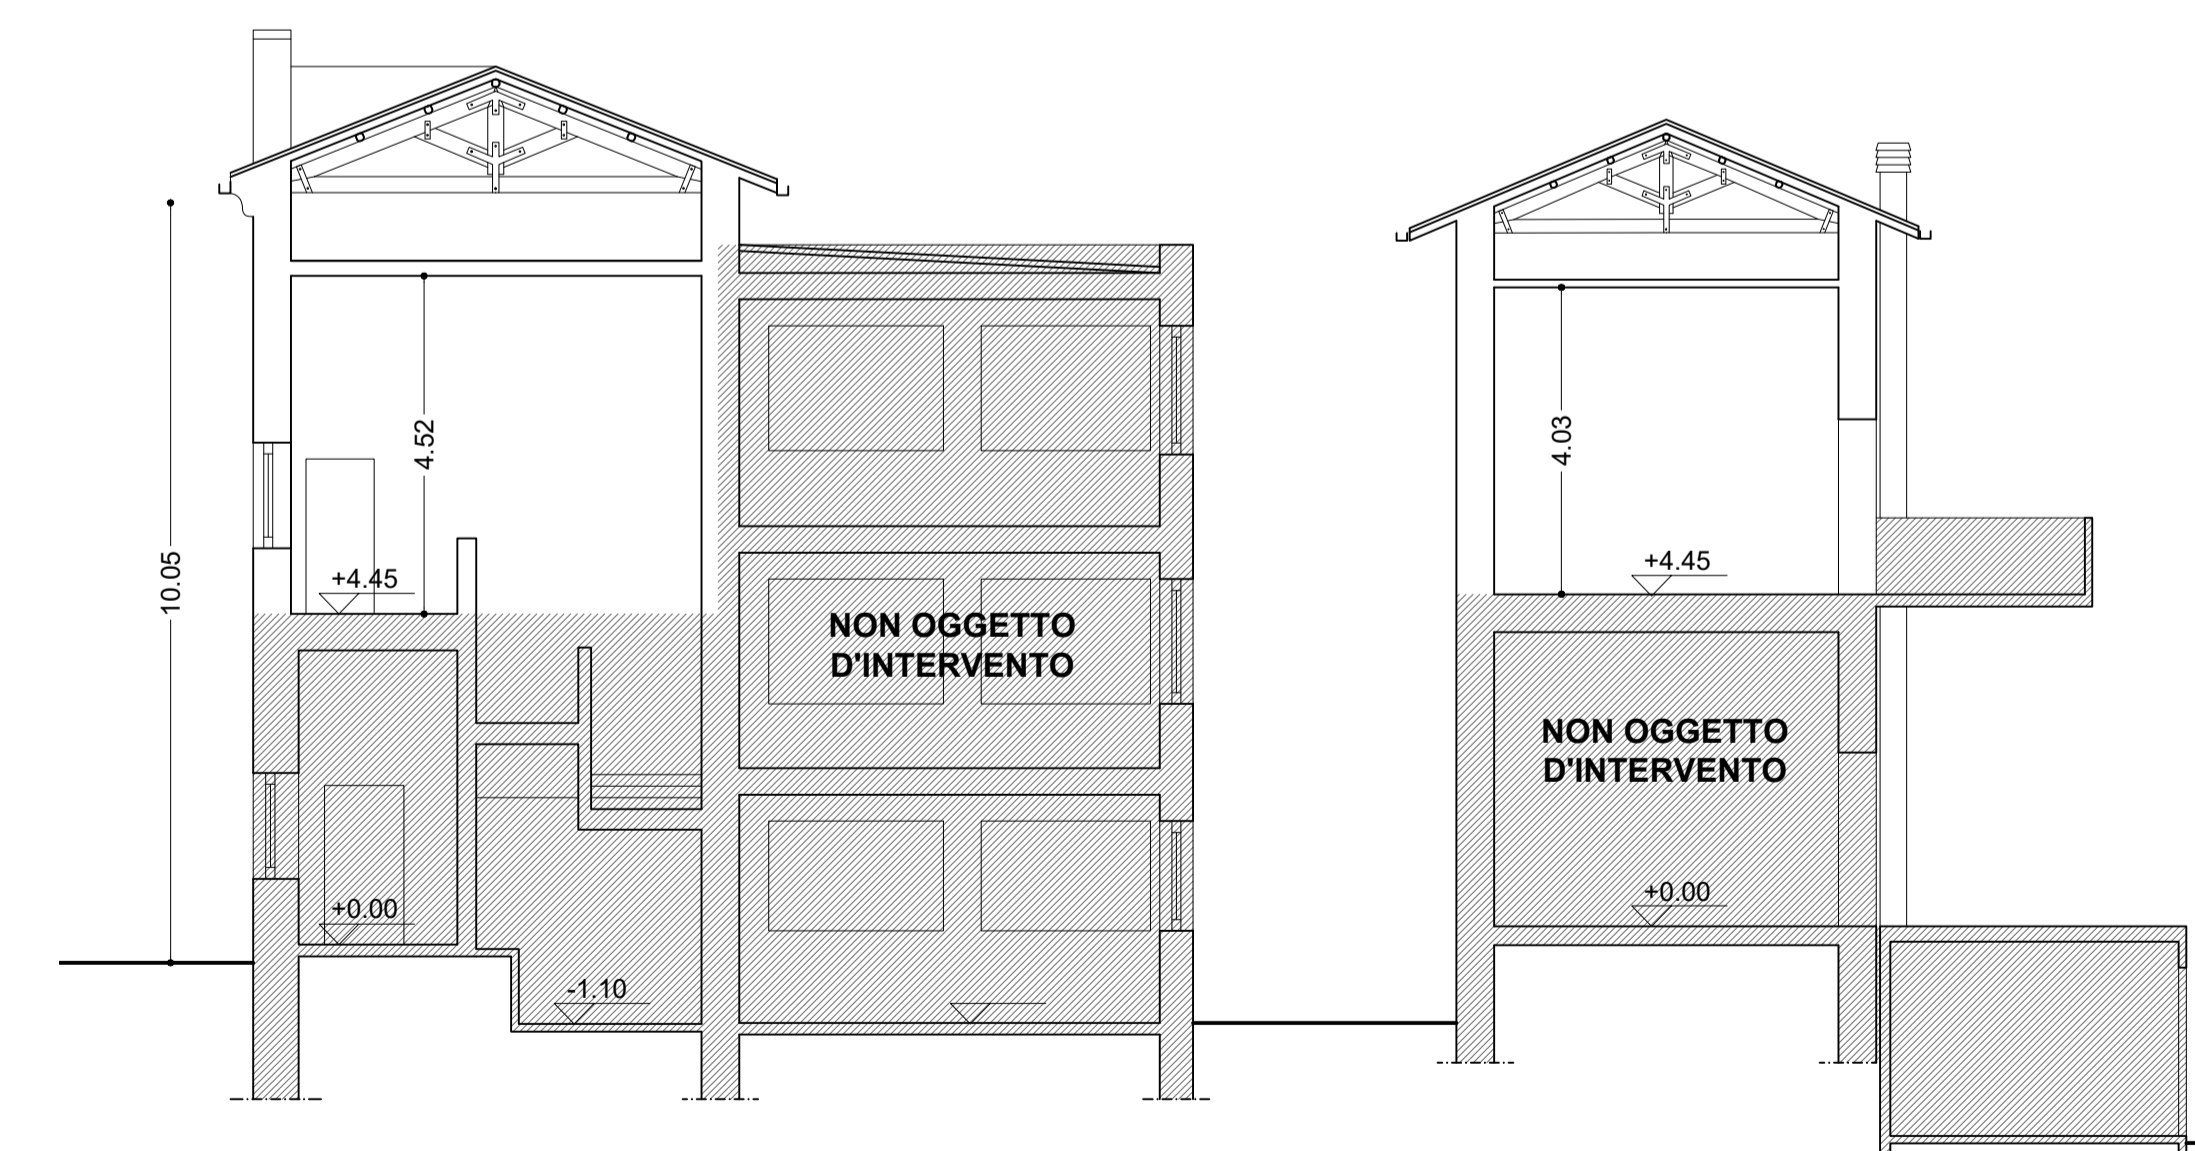

Sezione B-B'