



COMUNE DI SANT'ANGELO IN VADO

Provincia di Pesaro ed Urbino

MESSA IN SICUREZZA DEL TERRITORIO A RISCHIO IDROGEOLOGICO: MESSA IN SICUREZZA DEL TRATTO LUNGO IL TORRENTE MORSINA ED APSA

INTERVENTI RELATIVI AL PRIMO STRALCIO FUNZIONALE: SISTEMAZIONE TRATTO
TERMINALE TORRENTE MORSINA E MESSA IN SICUREZZA VERSANTE IN DESTRA
IDRAULICA TORRENTE APSA
LOTTO 1

PROGETTO DEFINITIVO/ESECUTIVO

Elaborato:

PP.01

Titolo:

PIANO PARTICELLARE
Piano particellare di esproprio: elaborato planimetrico

Scala:

1:1000

Revisione

0

Data

Firma

Ing. Dante LEONI (EDILING srl)

Progettazione: EDILING srl

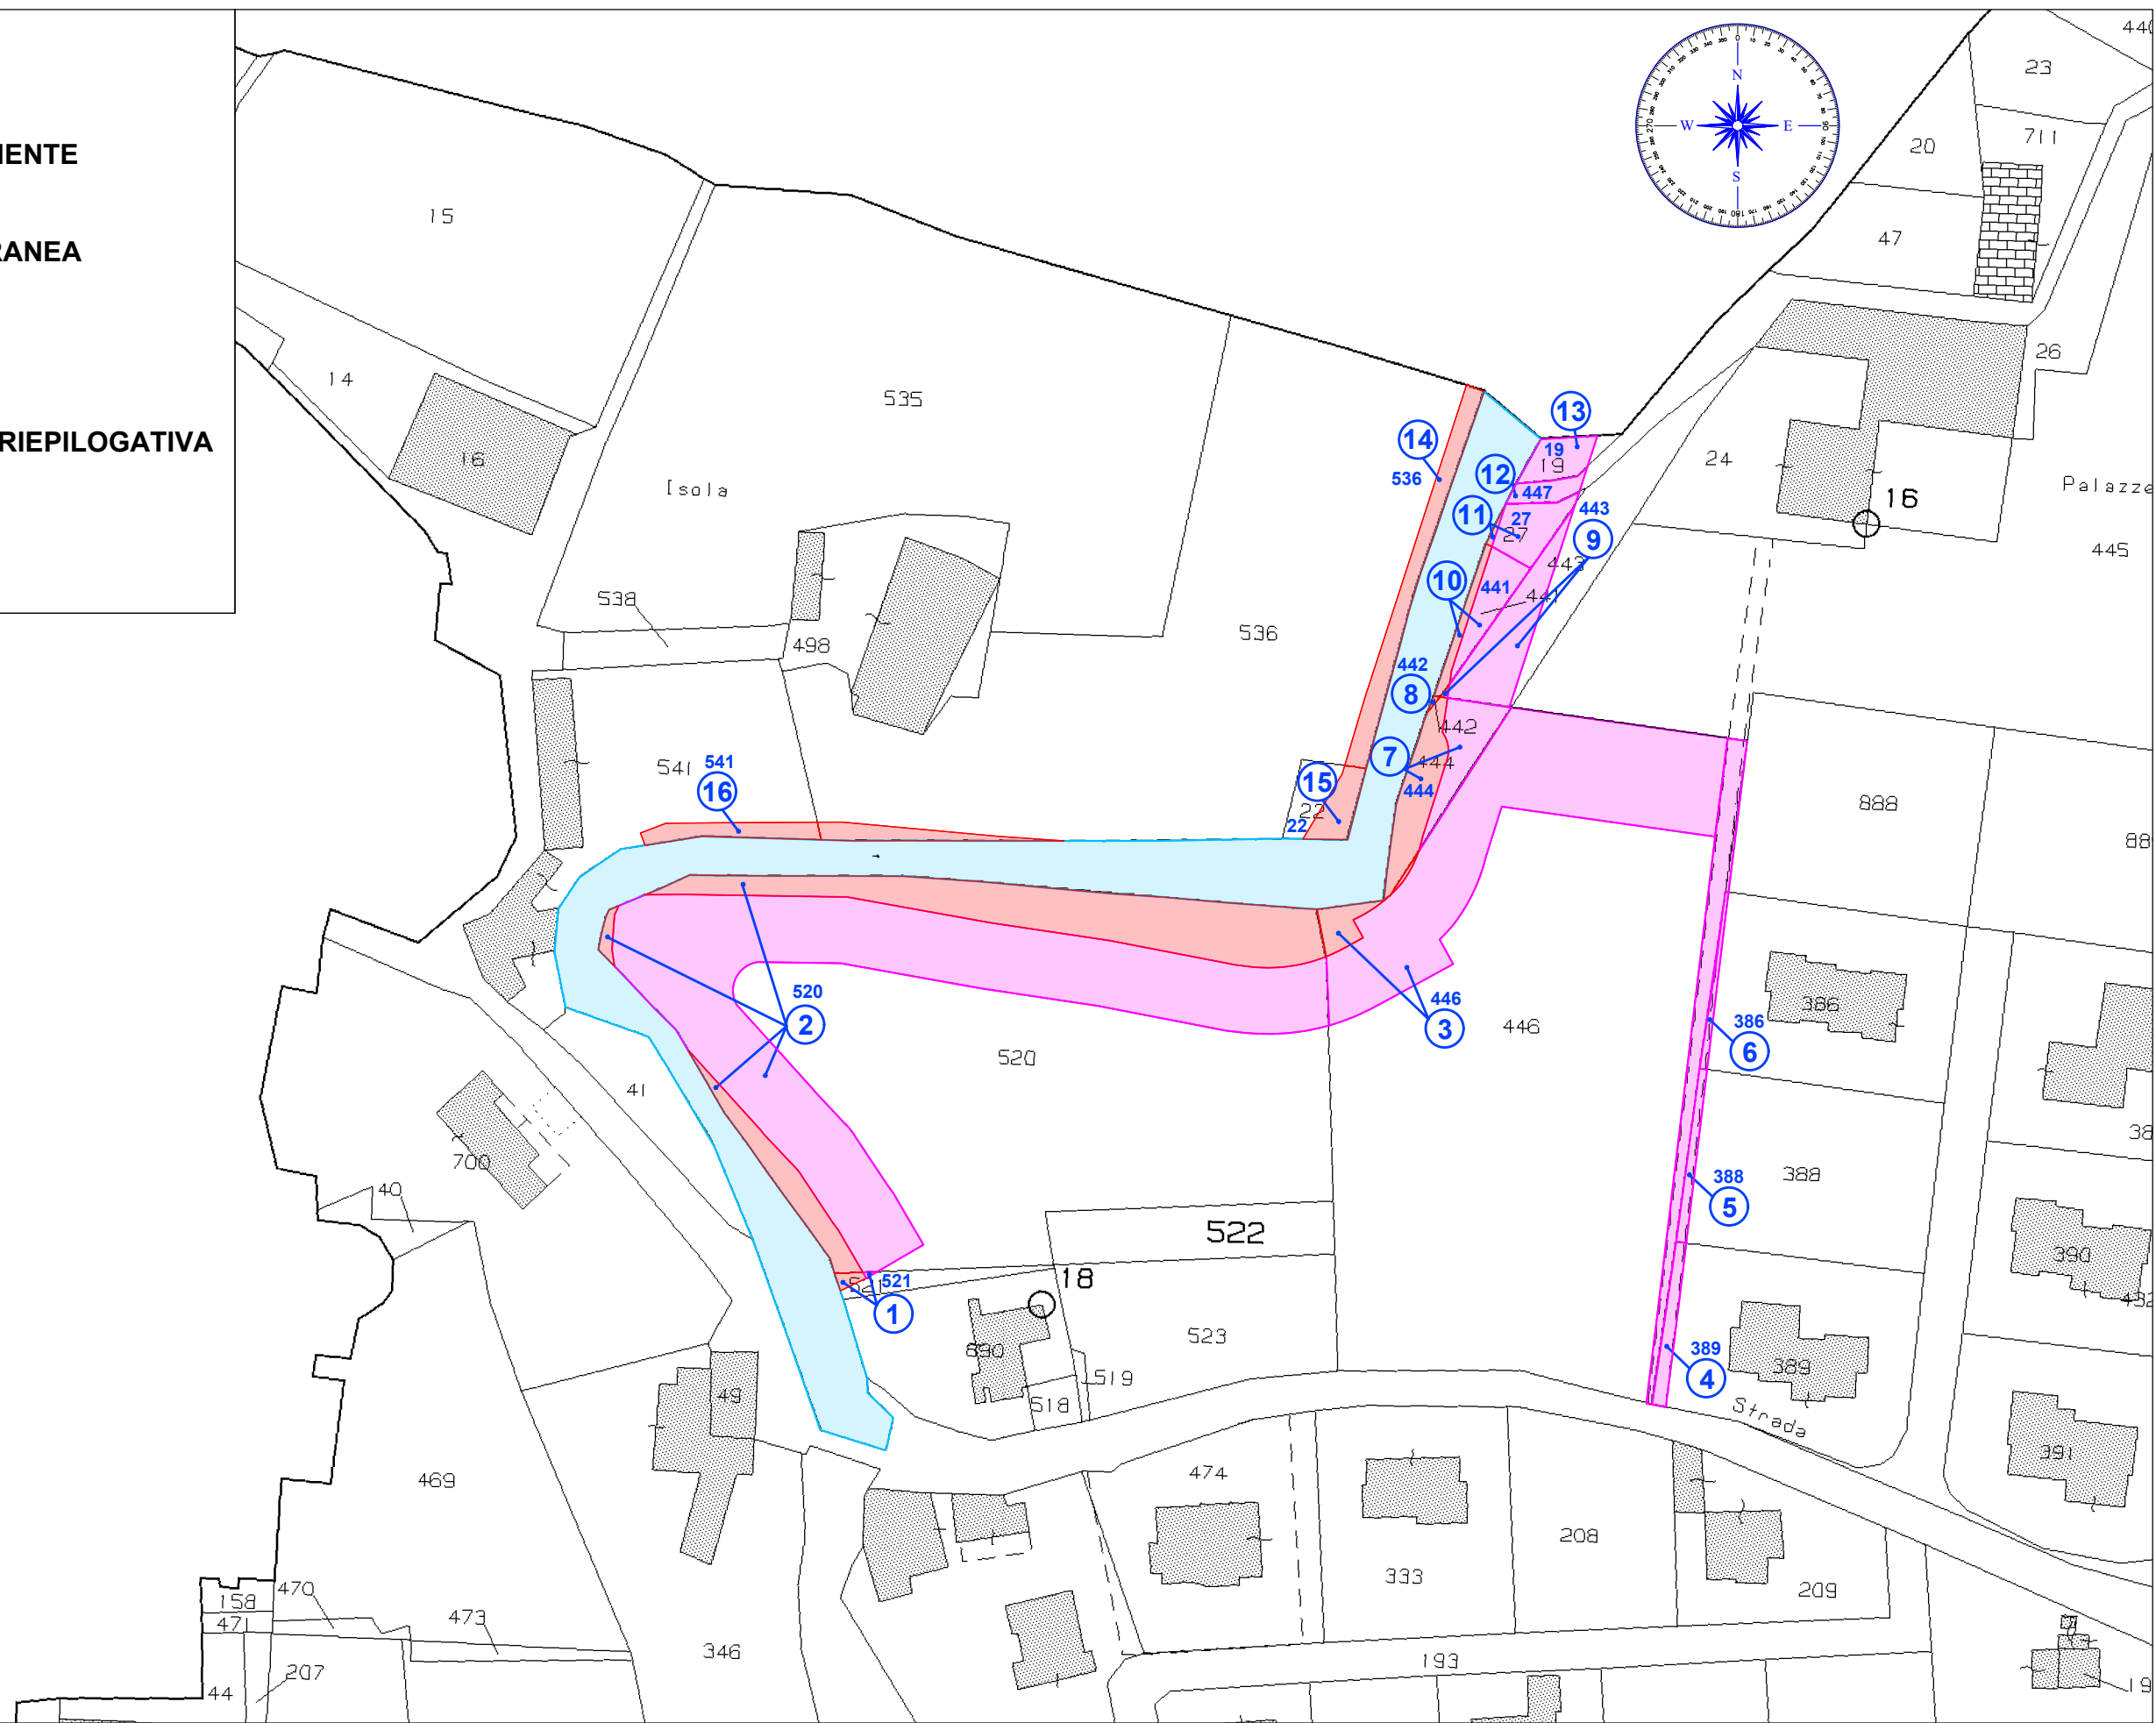
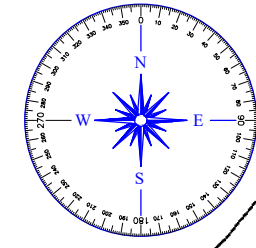

Ing. Dante LEONI (Capogruppo)

IL RUP:
Arch. Jenny Giovannini

PIANO PARTICELLARE DI ESPROPRIO: elaborato planimetrico - Scala 1:1000

LEGENDA

- OCCUPAZIONE PERMANENTE
- OCCUPAZIONE TEMPORANEA
- DEMANIO
- n NUMERO crf . TABELLA RIEPILOGATIVA ELABORATO PP.02
- n NUMERO PARTICELLA



**F.48 - COMUNE DI
SANT'ANGELO IN VADO**