



COMUNE DI SANT'ANGELO IN VADO

Provincia di Pesaro ed Urbino

MESSA IN SICUREZZA DEL TERRITORIO A RISCHIO IDROGEOLOGICO: MESSA IN SICUREZZA DEL TRATTO LUNGO IL TORRENTE MORSINA ED APSA

INTERVENTI RELATIVI AL PRIMO STRALCIO FUNZIONALE: SISTEMAZIONE TRATTO
TERMINALE TORRENTE MORSINA E MESSA IN SICUREZZA VERSANTE IN DESTRA
IDRAULICA TORRENTE APSA
LOTTO 1

PROGETTO DEFINITIVO/ESECUTIVO

Elaborato:

**TAV.
INQ.02**

Titolo:

INQUADRAMENTO AREA
Inquadramento di pianificazione territoriale

Scala:

VARIE

Revisione

0

Data

Firma


Ing. Dante LEONI (EDILING srl)

Progettazione: EDILING srl

EDILING s.r.l.
— SOCIETÀ DI INGEGNERIA —
Ing. Dante LEONI (Capogruppo)


IL RUP:
Arch. Jenny Giovannini

CARTA GEOLOGICA - scala 1:20.000

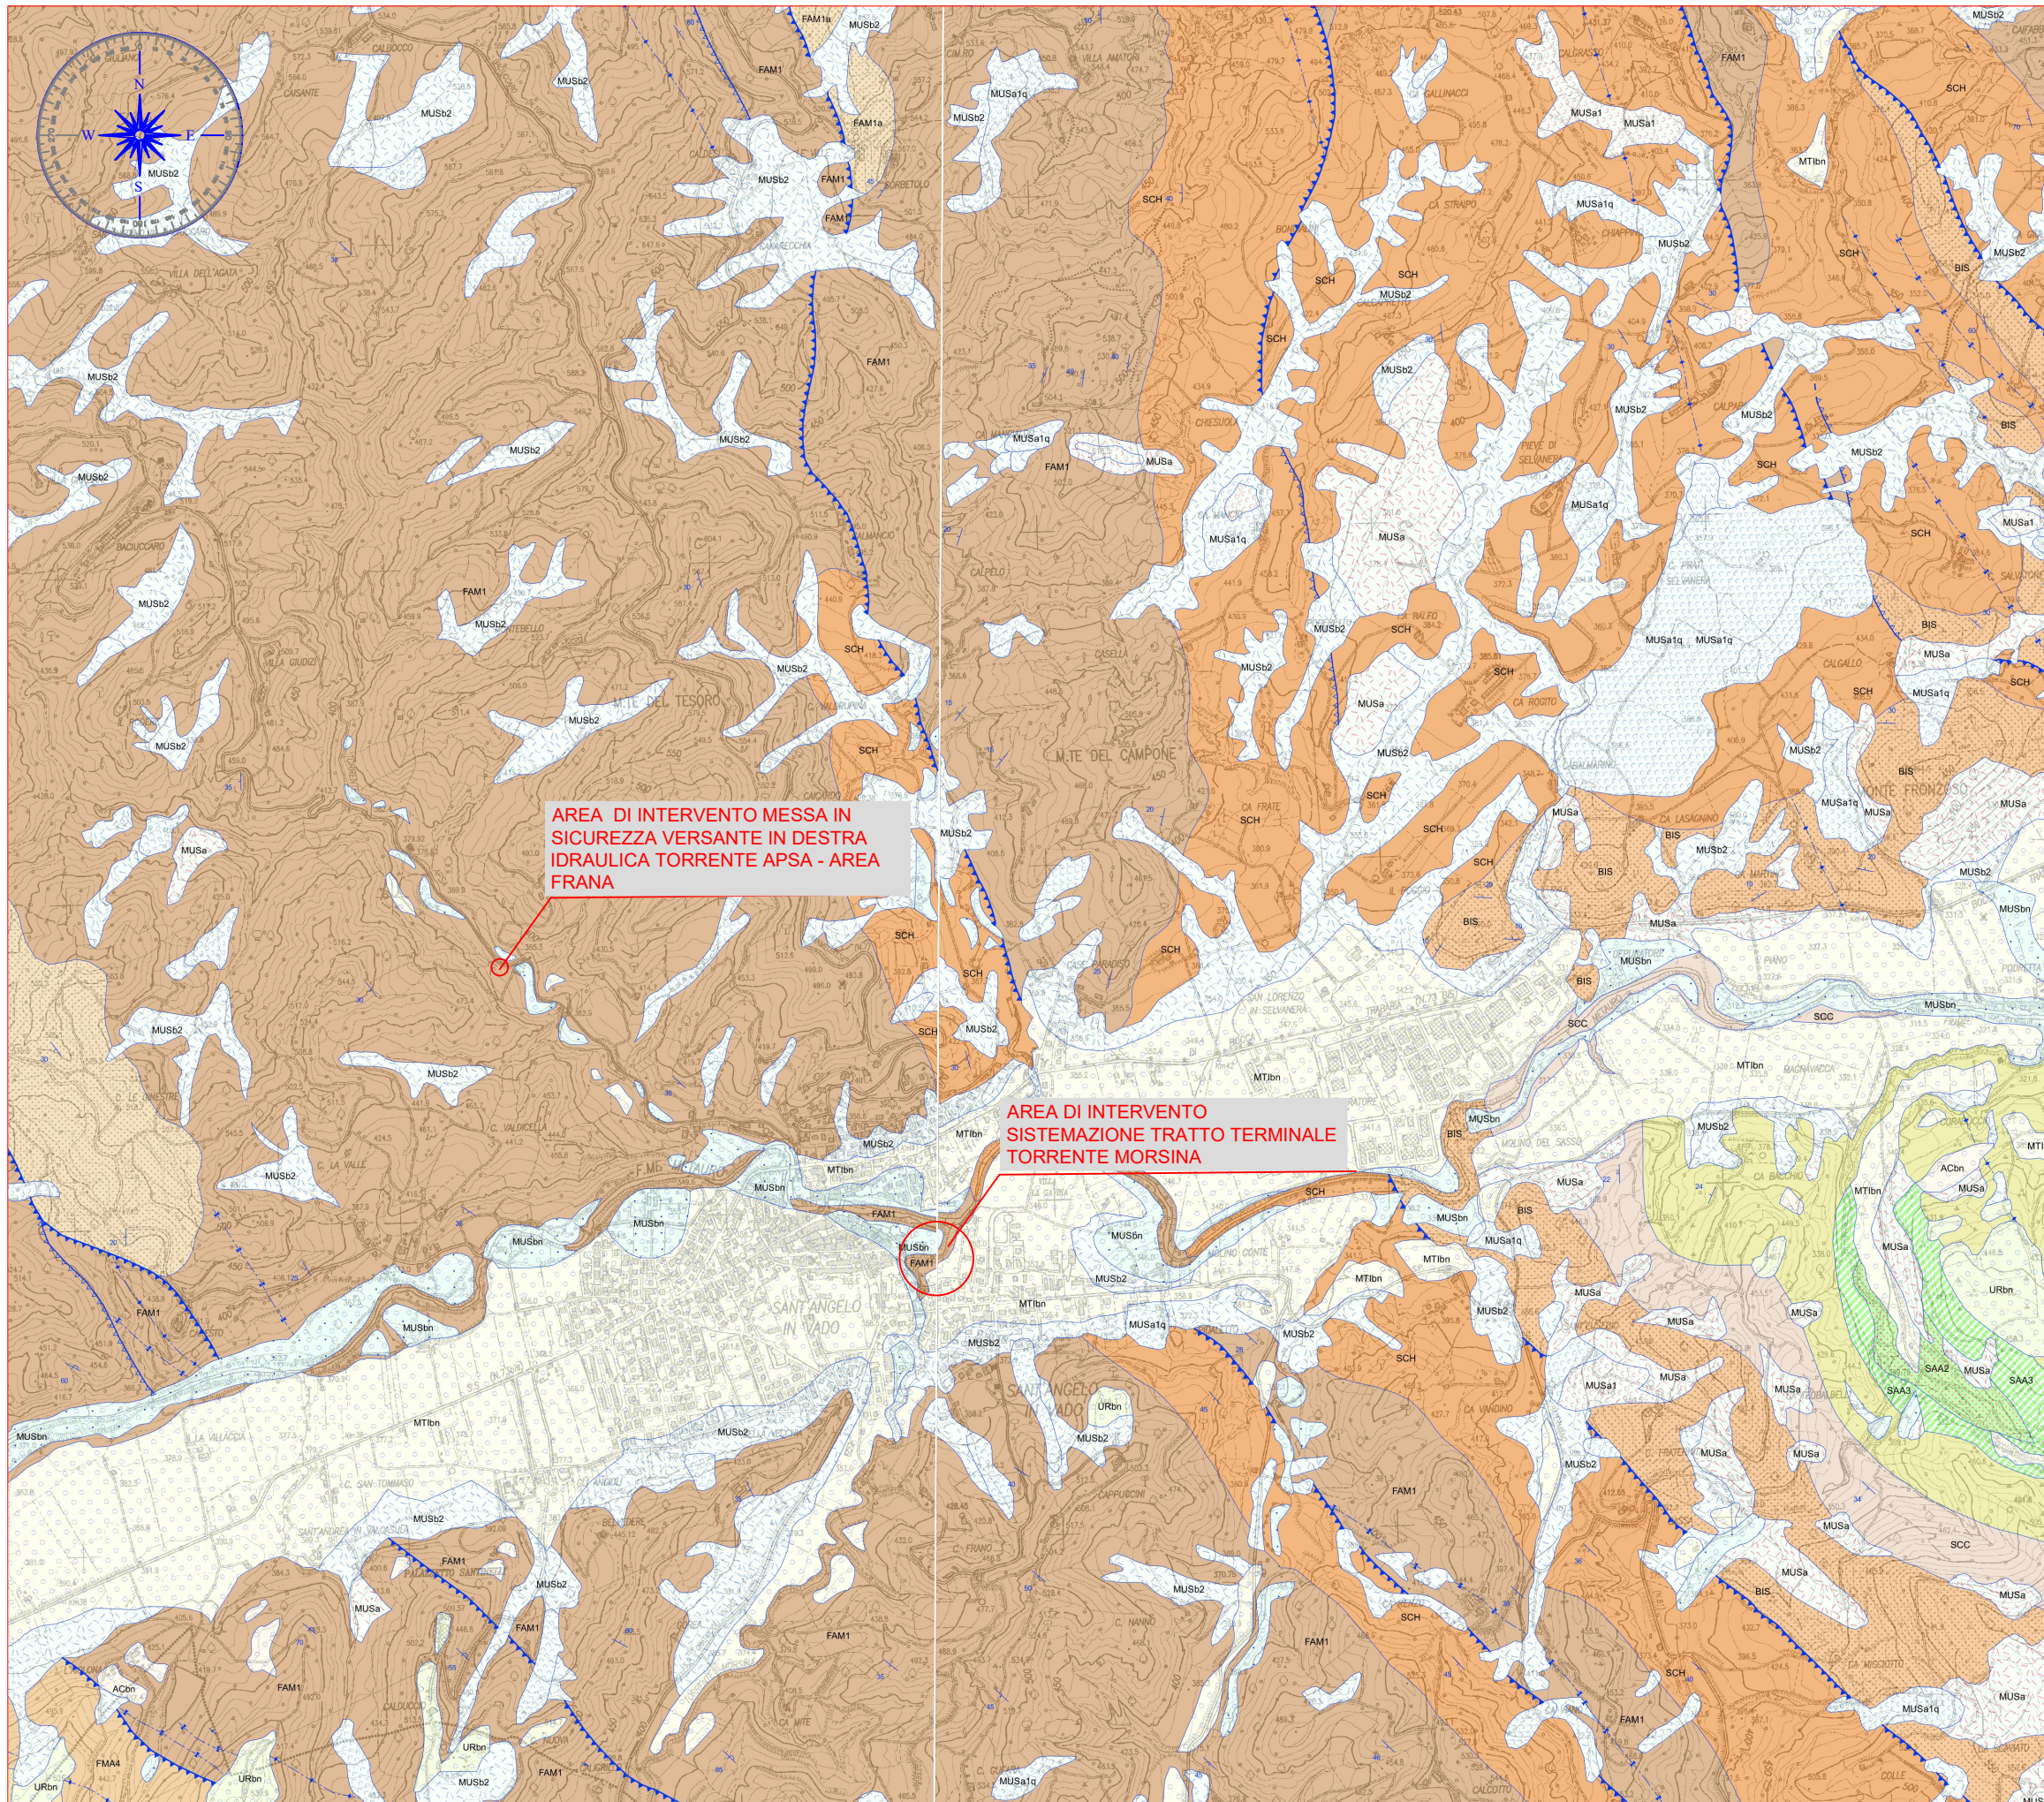

DEPOSITI CONTINENTALI QUATERNARI	
VERSANTE MARCHIGIANO	
SINTEMA DEL MUSONE (OLOCENE)	
MUSa1	Frane in evoluzione
MUSa1q	Frane senza indizi di evoluzione
MUSa	Depositi di versante
MUSb2	Depositi eluvio-colluviali
MUSbn	Depositi alluvionali terrazzati (ghiaia, sabbia, limo)
SINTEMA DI MATELICA (PLEISTOCENE SUPERIORE)	
MTIbn	Depositi alluvionali terrazzati (ghiaia, sabbia, limo)
SUPERSINTEMA DI COLLE ULIVO-COLONIA MONTANI (PLEISTOCENE MEDIO SOMMITALE)	
ACbn	Depositi alluvionali terrazzati (ghiaia, sabbia, limo)
SUPERSINTEMA DI URBANIA (PLEISTOCENE INFERIORE/MEDIO - MEDIO)	
URbn	Depositi alluvionali terrazzati (ghiaia, sabbia, limo)
SUCCESSIONE UMBRO-MARCHIGIANO-ROMAGNOLA	
SUCCESSIONE MIOCENICA	
FCO	FORMAZIONE A COLOMBACCI Messiniano sup.
FSD	FORMAZIONE DI SAN DONATO Messiniano sup.
FSDb	FORMAZIONE DI SAN DONATO litofacies arenacea di Battilana Messiniano sup.
GES	FORMAZIONE GESSOSO-SOLFIFERA Messiniano
GESa	FORMAZIONE GESSOSO-SOLFIFERA Gessi Messiniano
FAM1	FORMAZIONE MARNOSO-ARENACEA MARCHIGIANA Membro di S. Angelo in Vado Tortoniano inf. - Messiniano basale
FAM1c	FORMAZIONE MARNOSO-ARENACEA MARCHIGIANA Membro di S. Angelo in Vado litofacies di Belvedere Tortoniano inf. - Messiniano basale
FAM1b	FORMAZIONE MARNOSO-ARENACEA MARCHIGIANA Membro di S. Angelo in Vado litofacies di Urbania Tortoniano inf. - Messiniano basale
SUCCESSIONE CALCAREO E/O MARNOSA CRETACICO-MIOCENICA	
SCH	SCHLIER Langhiano - Messiniano
BIS	BISCIARO Aquitano p.p. - Burdigaliano p.p.
SCC	SCAGLIA CINEREA Priaboniano p.p. - Aquitano p.p.
VAS	SCAGLIA VARIEGATA Luteziano p.p. - Priaboniano p.p.
SAA3	SCAGLIA ROSSA Membro superiore Turoniano inf. p.p. - Luteziano p.p.
SAA2	SCAGLIA ROSSA Membro intermedio Turoniano inf. p.p. - Luteziano p.p.
— — — — — Contatto stratigrafico e/o litologico	
- - - - - Contatto stratigrafico inconforme	
Faglia diretta	
Faglia inversa	
- - - - - Sovrascorrimento principale	
Stratificazione diritta	
Stratificazione rovesciata	
Stratificazione verticale a polarità sconosciuta	
+ + + + + Traccia di superficie assiale di anticlinale	
- - - - - Traccia di superficie assiale di sinclinale	


SITI RETE NATURA 2000 - scala 1:100.000

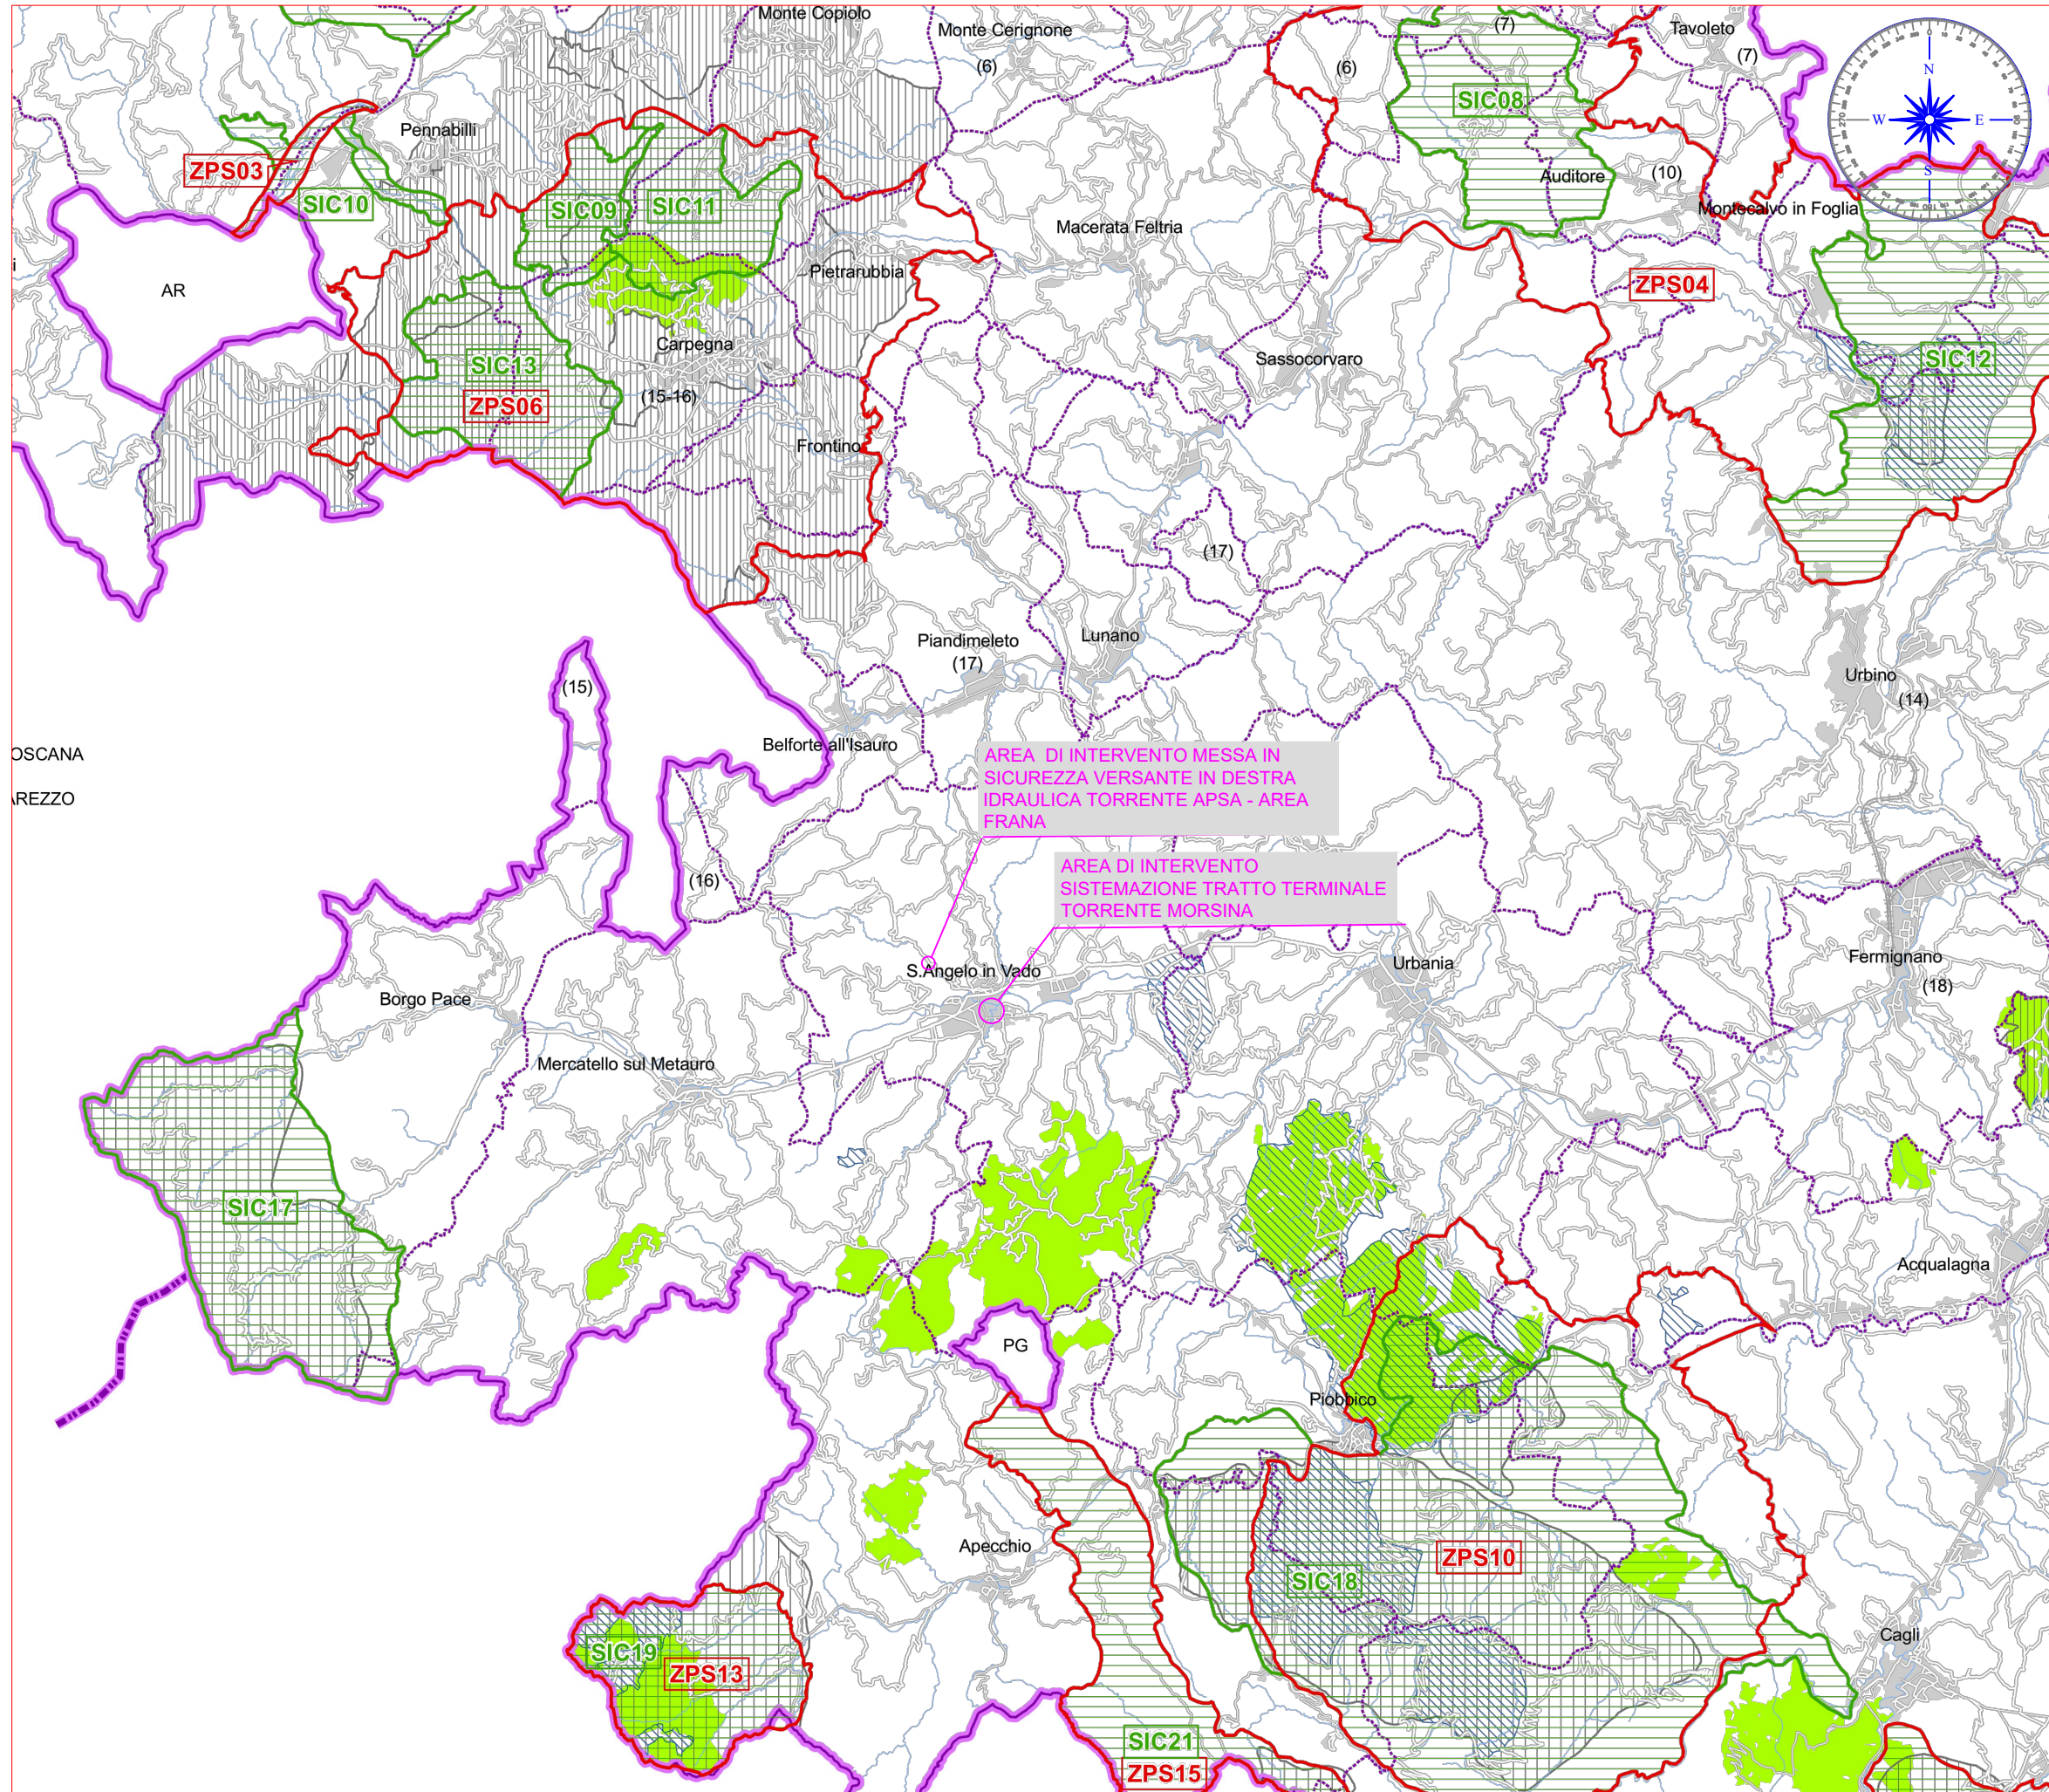

Legenda

- Confini Amministrativi
- Comunali
 - - - - - Provinciali
 - Regionali
 - - - - - Statali
- Zone di Protezione Speciale (ZPS)
- Siti di Interesse Comunitario (SIC)
- Parchi e Riserve naturali istituiti
- Parchi e Riserve naturali PPAR
- Oasi faunistiche
- Foreste demaniali

CARTA RISCHIO IDROGEOLOGICO - scala 1:20.000

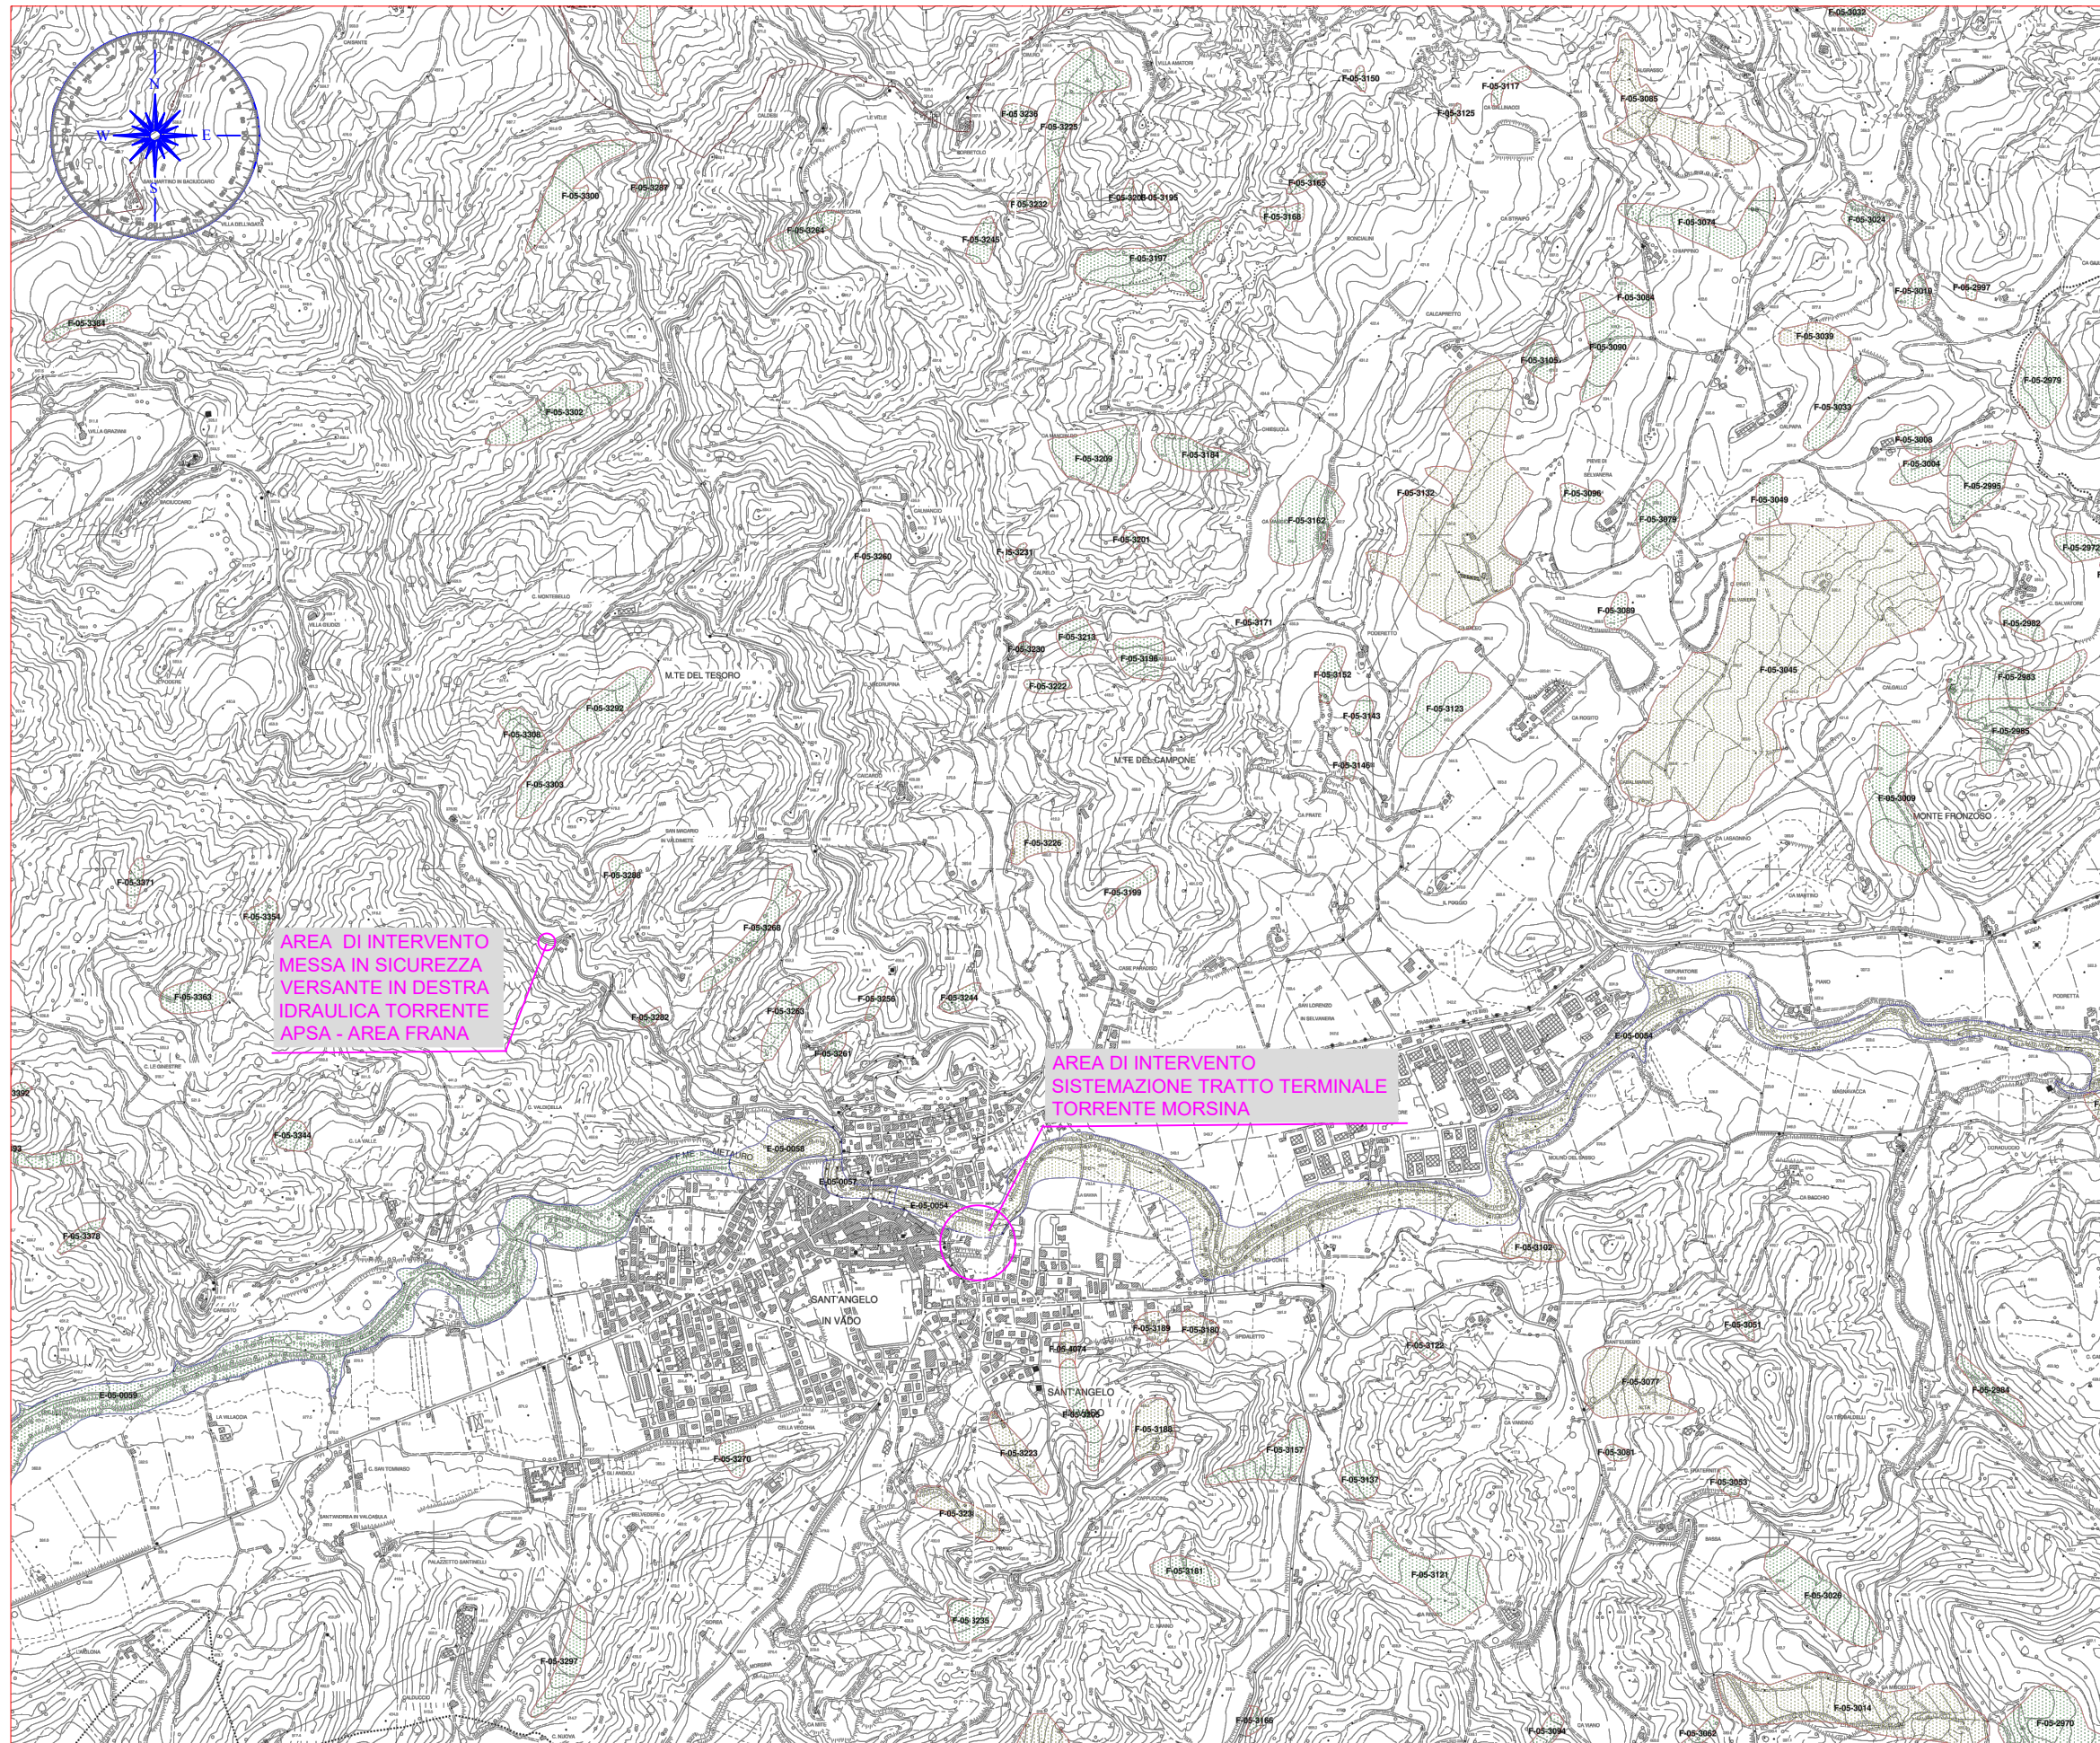

LEGENDA

Aree a rischio frana
(Codice F-xx-yyyy)

- Rischio moderato (R1)
- Rischio medio (R2)
- Rischio elevato (R3)
- Rischio molto elevato (R4)


Aree a rischio esondazione
(Codice E-xx-yyyy)

- Rischio moderato (R1)
- Rischio medio (R2)
- Rischio elevato (R3)
- Rischio molto elevato (R4)


Aree a rischio valanga
(Codice V-xx-yyyy)

- Rischio molto elevato (R4)

STRALCIO PRG - scala 1:5.000

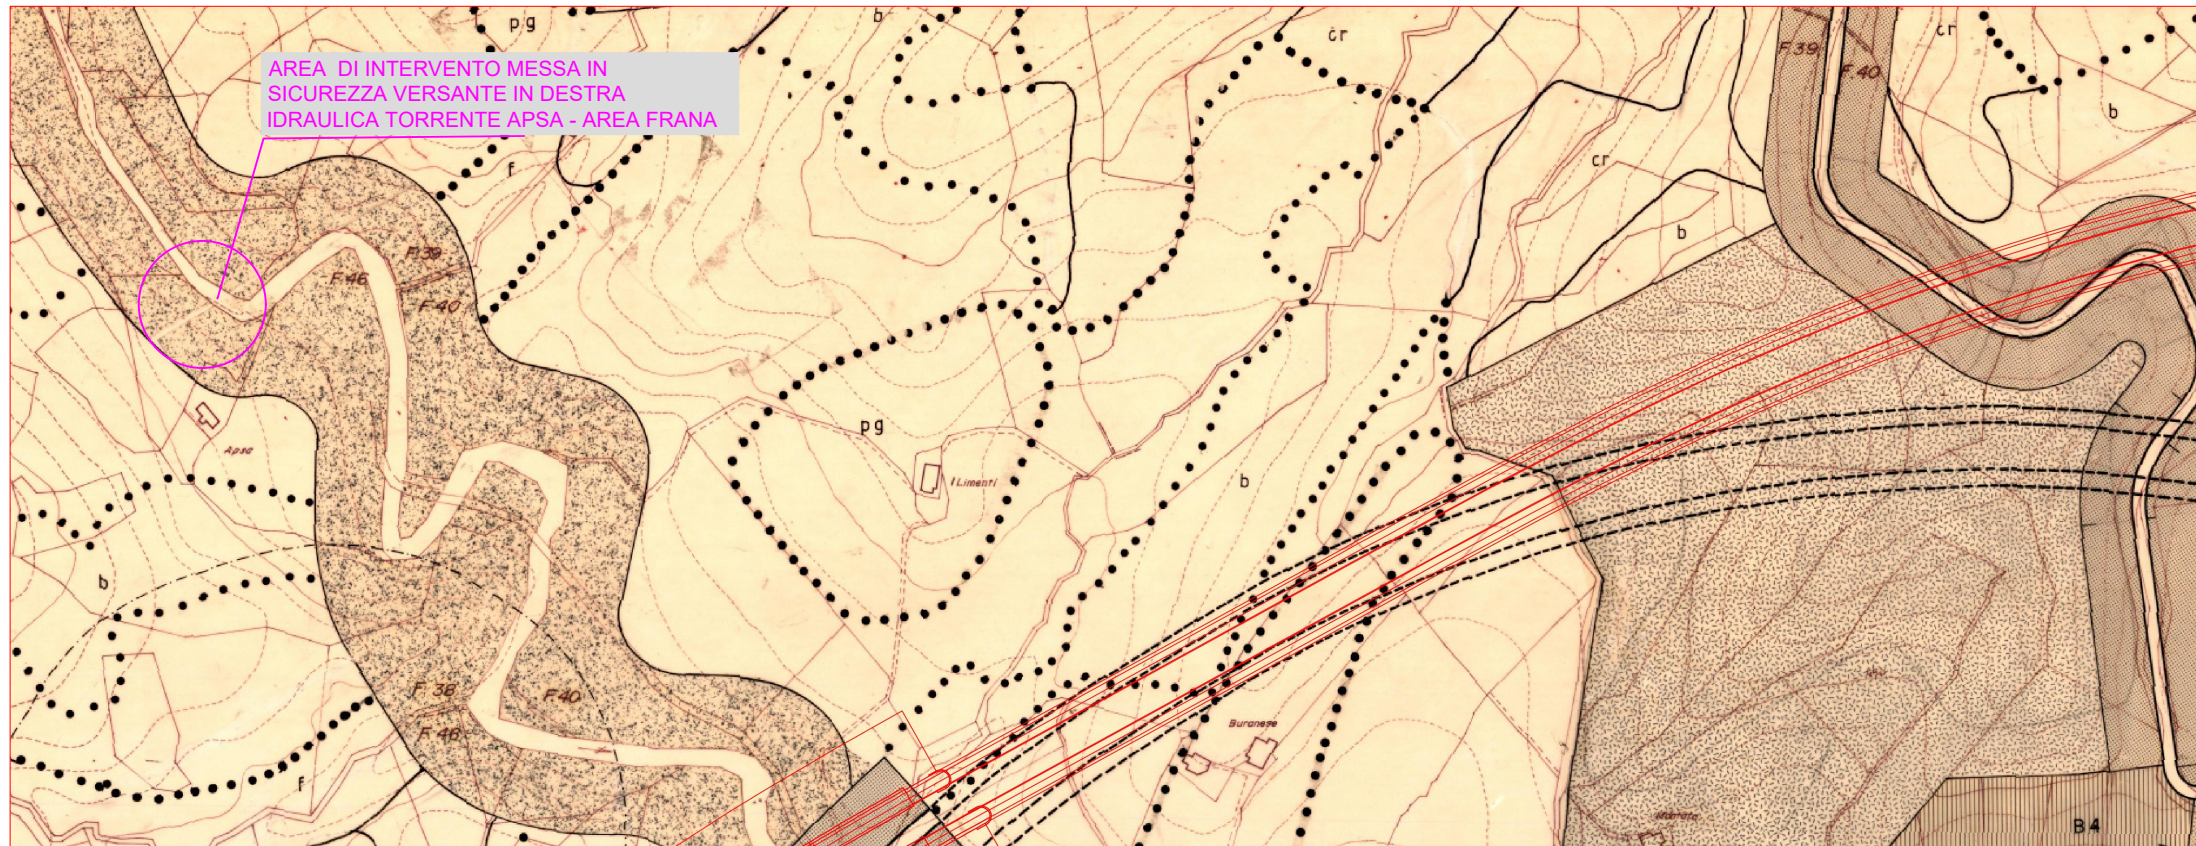

STRALCIO PRG - scala 1:5.000

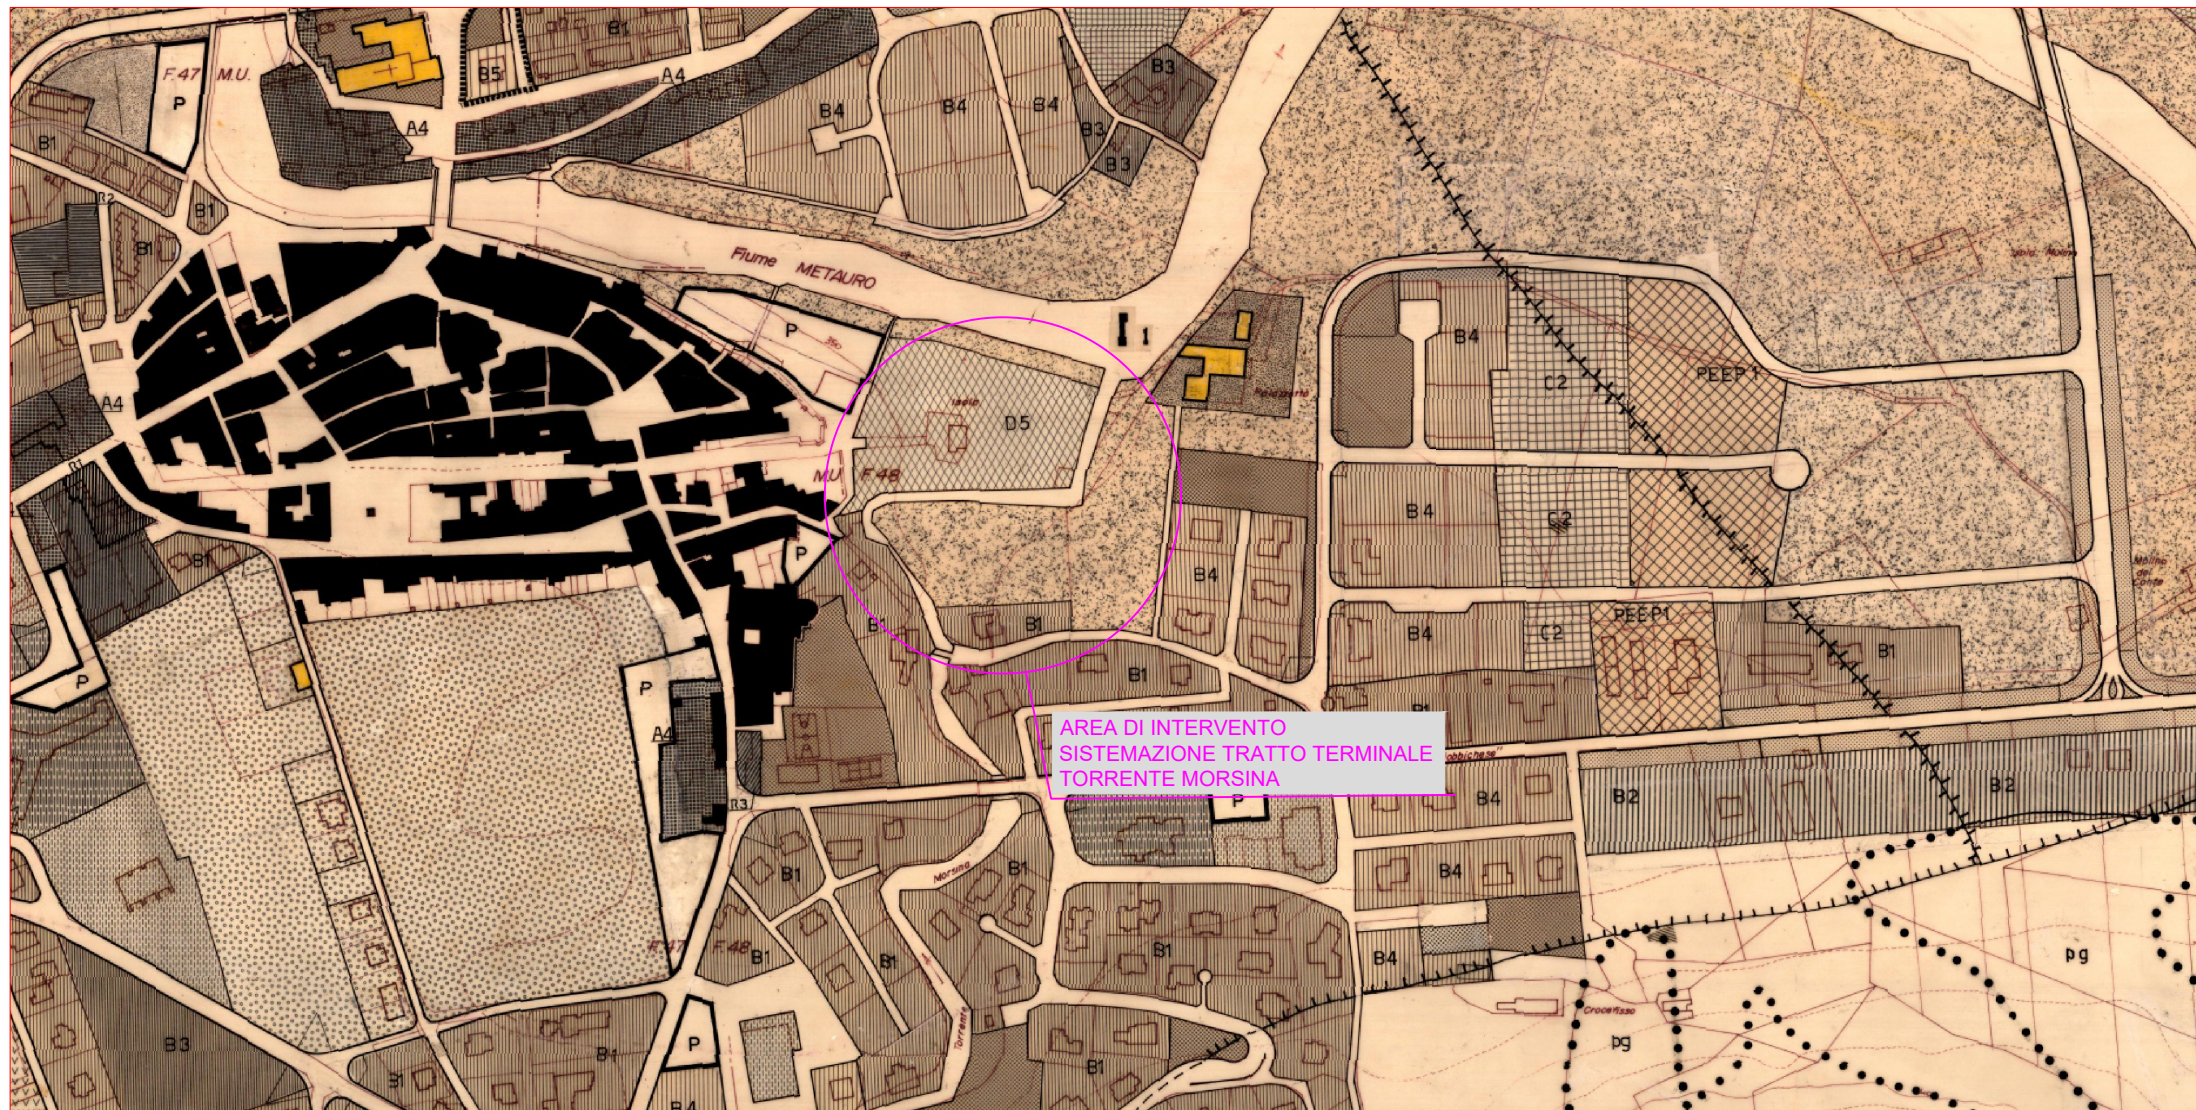


ZONE RESIDENZIALI


ZONE ED EDIFICI DI INTERESSE STORICO E AMBIENTALE




ZONE DI COMPLETAMENTO

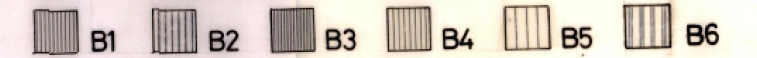

ZONE DI RISTRUTTURAZIONE URBANISTICA

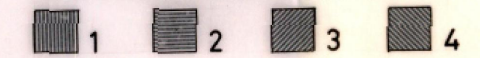

ZONE DI ESPANSIONE

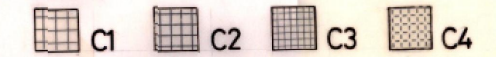

ZONE P.E.E.P.



ZONE A PARCO PRIVATO



ZONE SOGGETTE A PIANO PLANIVOLUMETRICO UNITARIO



ZONE PRODUTTIVE E COMMERCIALI

ZONE INDUSTRIALI E ARTIGIANALI DI COMPLETAMENTO



ZONE INDUSTRIALI E ARTIGIANALI DI ESPANSIONE



ZONE ARTIGIANALI DI ESPANSIONE



ZONE PER ATTREZZATURE RICETTIVE



ZONE PER CAMPEGGI



ZONE DI USO PUBBLICO E INTERESSE GENERALE

ZONE DESTINATE ALLA VIABILITA' E RISPETTIVE AREE DI RISPETTO



ZONE DESTINATE A PARCHEGGI



ZONE DESTINATE A VERDE PUBBLICO ATTREZZATO



ZONE DESTINATE A VERDE PUBBLICO



ZONE DESTINATE A PARCO FLUVIALE



ZONE DESTINATE A PARCO PUBBLICO DI VALORE AMBIENTALE



ZONE DESTINATE AD ATTREZZATURE PUBBLICHE E COMUNI



ZONE DESTINATE AD ATTREZZATURE SCOLASTICHE



ZONE DESTINATE AD ATTIVITA' SPORTIVE E AL TEMPO LIBERO



ZONE DESTINATE A VIVAIO



ZONE DESTINATE A VINCOLO ARCHEOLOGICO



VINCOLO CIMITERIALE



STRALCIO CATASTALE - scala 1:2.000

AREA DI INTERVENTO
F.48 - COMUNE DI
SANT'ANGELO IN VADO

AREA DI INTERVENTO
SISTEMAZIONE TRATTO TERMINALE
TORRENTE MORSINA

