UBICAZIONE A.P.S.
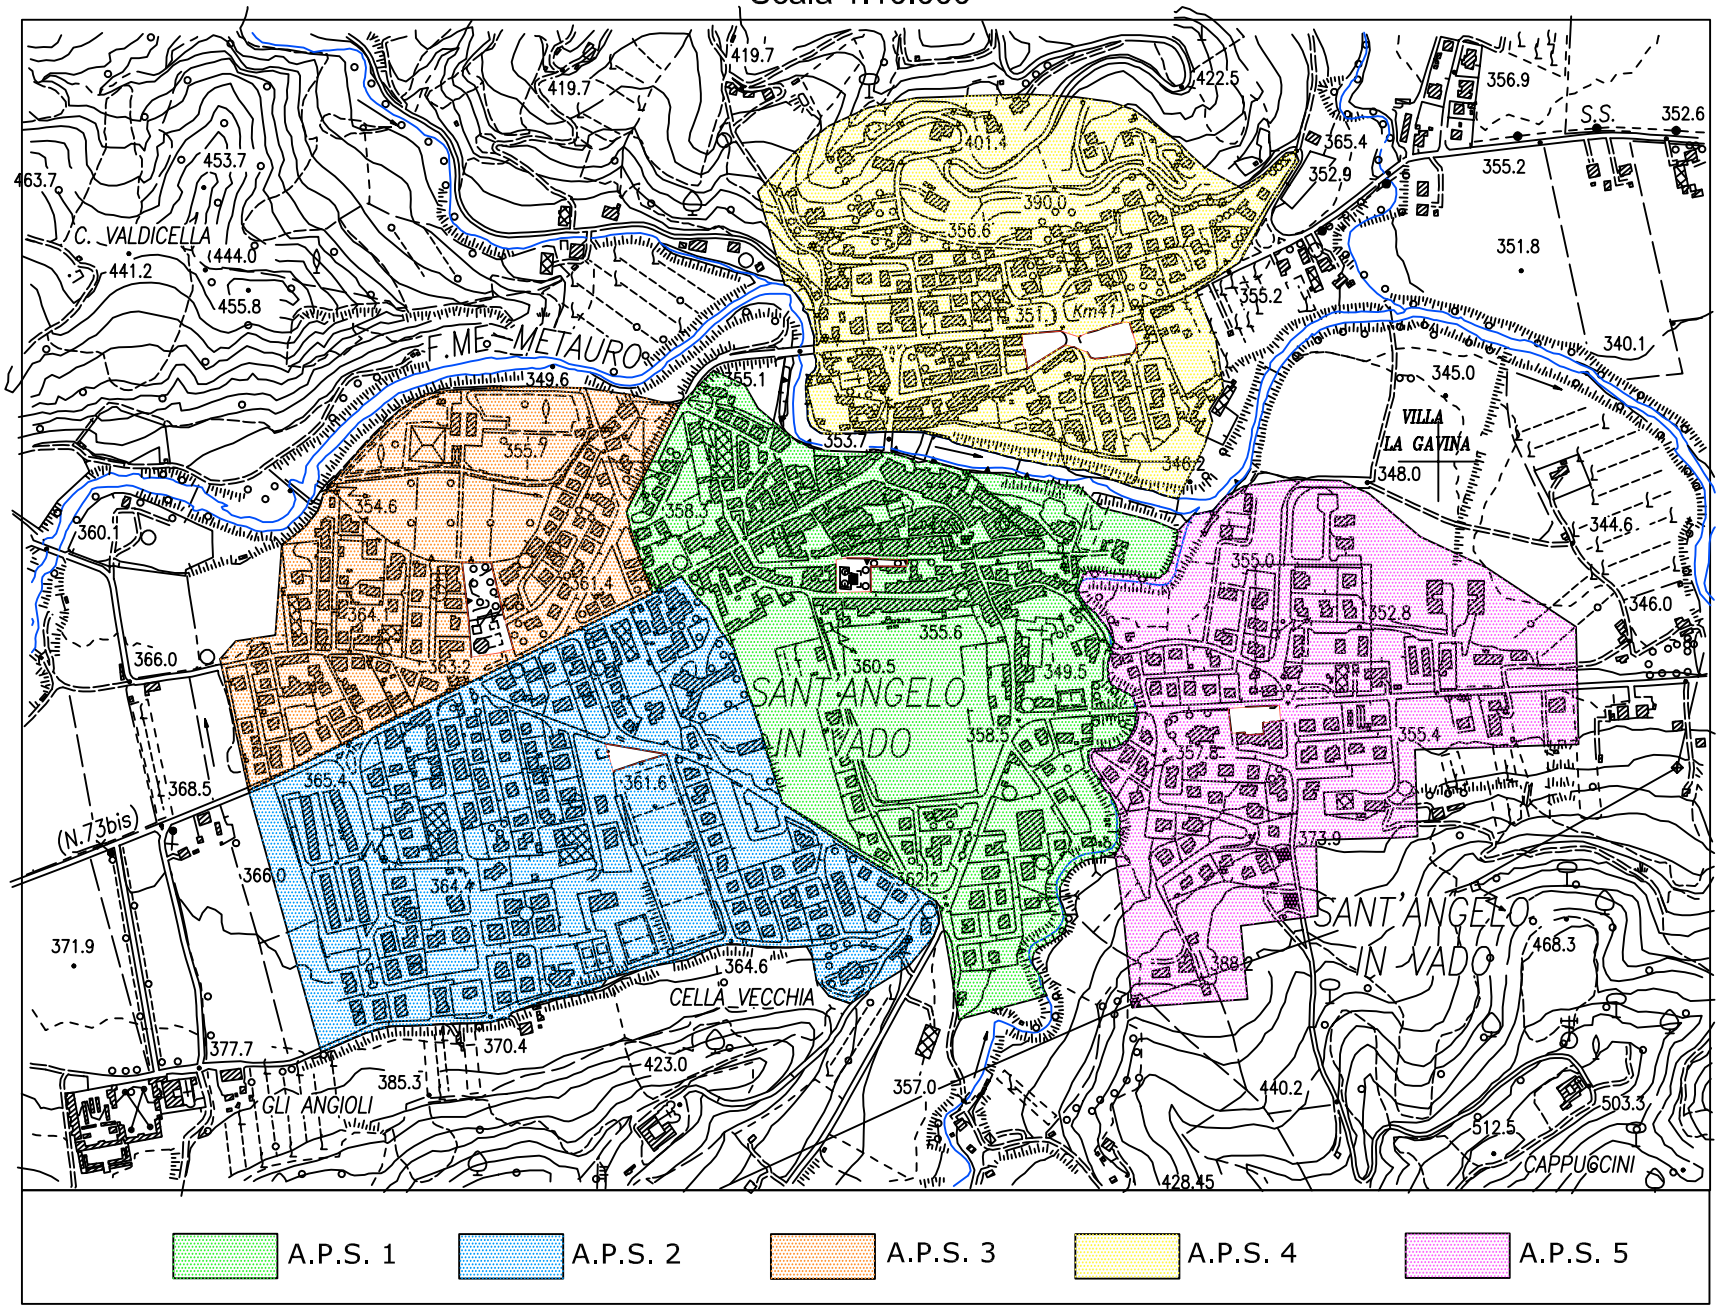
Scala 1:10.000