STRALCIO PLANIMETRIA CATASTALE
SCALA 1:100
(Rappresentazione Proprietà sig.ra Elisabetta Passignon)

PAVIMENTO CARREGGIABILE ERBOSO

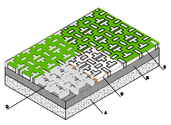

A) terreno livellato e costipato
B) letto di sabbia
C) terra di coltura
D) massello RB76 Rosacometta
E) vegetazione erbacea

LEGENDA	
1	NUOVO EDIFICIO A UN PIANO SEMINTERRATO CON DESTINAZIONE CANTINA
2	NUOVO EDIFICIO A UN PIANO SEMINTERRATO CON DESTINAZIONE SERVIZI
3	NUOVO EDIFICIO A DUE PIANI IL PIANO TERRA E' SEMINTERRATO E TROVIAMO LA ZONA CON NOTTE AL PAINO PRIMO STUDIO
4	NUOVO EDIFICIO AL UN PIANO ZONA DISTRIBUTIVA AL PIANO TERRA E TERRAZZO AL PIANO PRIMO
5	EDIFICIO ESISTENTE DA RISTRUTTURARE
6	NUOVO EDIFICIO A UN PIANO PORTICO DI COLLEGAMENTO
7	NUOVO EDIFICIO A DUE PIANI AL PIANO TERRA E TROVIAMO LA TAVERNA AL PIANO PRIMO IL LABORATORIO ARTISTICO
8	PREDISPOSIZIONE IMPIANTO FOTOVOLTAICO
9	ZONA PARCHEGGI
10	PISCINA

LEGENDA INTERVENTO BOTANICO VEGETAZIONALE
ARBUSTI (Arbusti misti da fiore e sempreverdi)
ARBUSTI (Arbusti misti da fiore e sempreverdi)
ALTOFUSTO (Roverella, Rovere)
VIGNA (filari di uva sangiovese)
SUPERFICIE PERMEABILE GHIAIA
SUPERFICIE PERMEABILE ERBA
SUPERFICIE SEMIPERMEABILI
CAMMINAMENTI

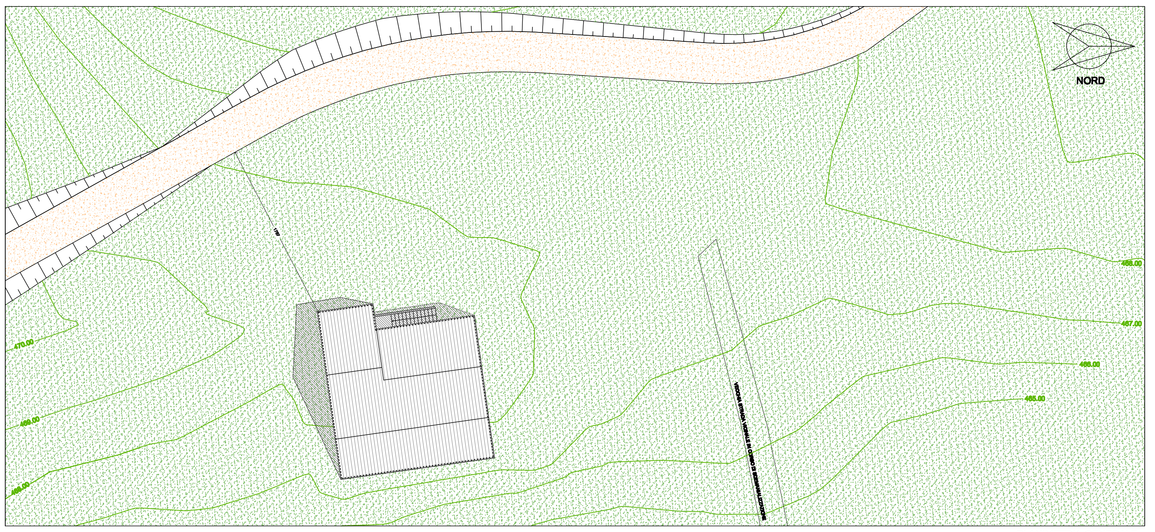

PLANIMETRIA GENERALE
(Stato di Fatto)

SAGOMA FABBRICATO ESISTENTE

PLANIMETRIA GENERALE
(Stato di Progetto)

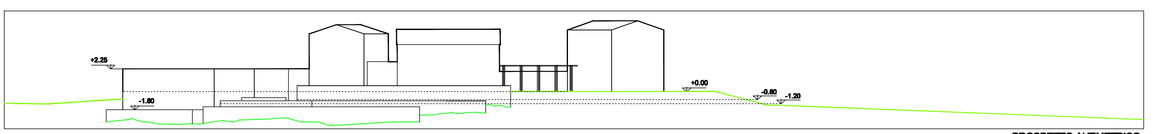

PROSPETTO ALTIMETRICO
(Stato di Progetto)

COMUNE DI SANT'ANGELO IN VADO

PROVINCIA DI PESARO - URBINO

PIANO DI RECUPERO

DELL'EDIFICIO ESISTENTE IN LOCALITA' CA' GALLINACCI
AI SENSI DELLA LEGGE REGIONALE N. 22 /2009 E SS. MM.

STUDIO TECNICO
Lazzarini Geom. Luca
Corso Papa Giovanni XXIII, n.25
61025 Pian di Meleto (PU)
Tel./fax 0722 70286 cell. 3929126969
Email: lazzarini@geomluca@libero.it
P.IVA 01861160511 - C.F. LZZ LCU 79C05 I459 V

Michele Mosconi
Architetto
Corso Papa Giovanni XXIII, n°25 - 61025 Pian di Meleto (PU)
tel/fax 0722.70286 - cell 340.3010879 - E mail mosconi@fermanoldoni.it
c.f. MSC MHL 79P07I459O - p.iva 01944010519

Tavola: 1	Oggetto: Stato di Fatto e di Progetto PLANIMETRIA GENERALE	Timbro e firma	Timbro e firma
Scala: 1:200	Licenza: Autocad LT 2009 Serial n. 340-73428737		
Data: 06 marzo 2014	Committente: sig. ra Elisabetta Pagnossin		