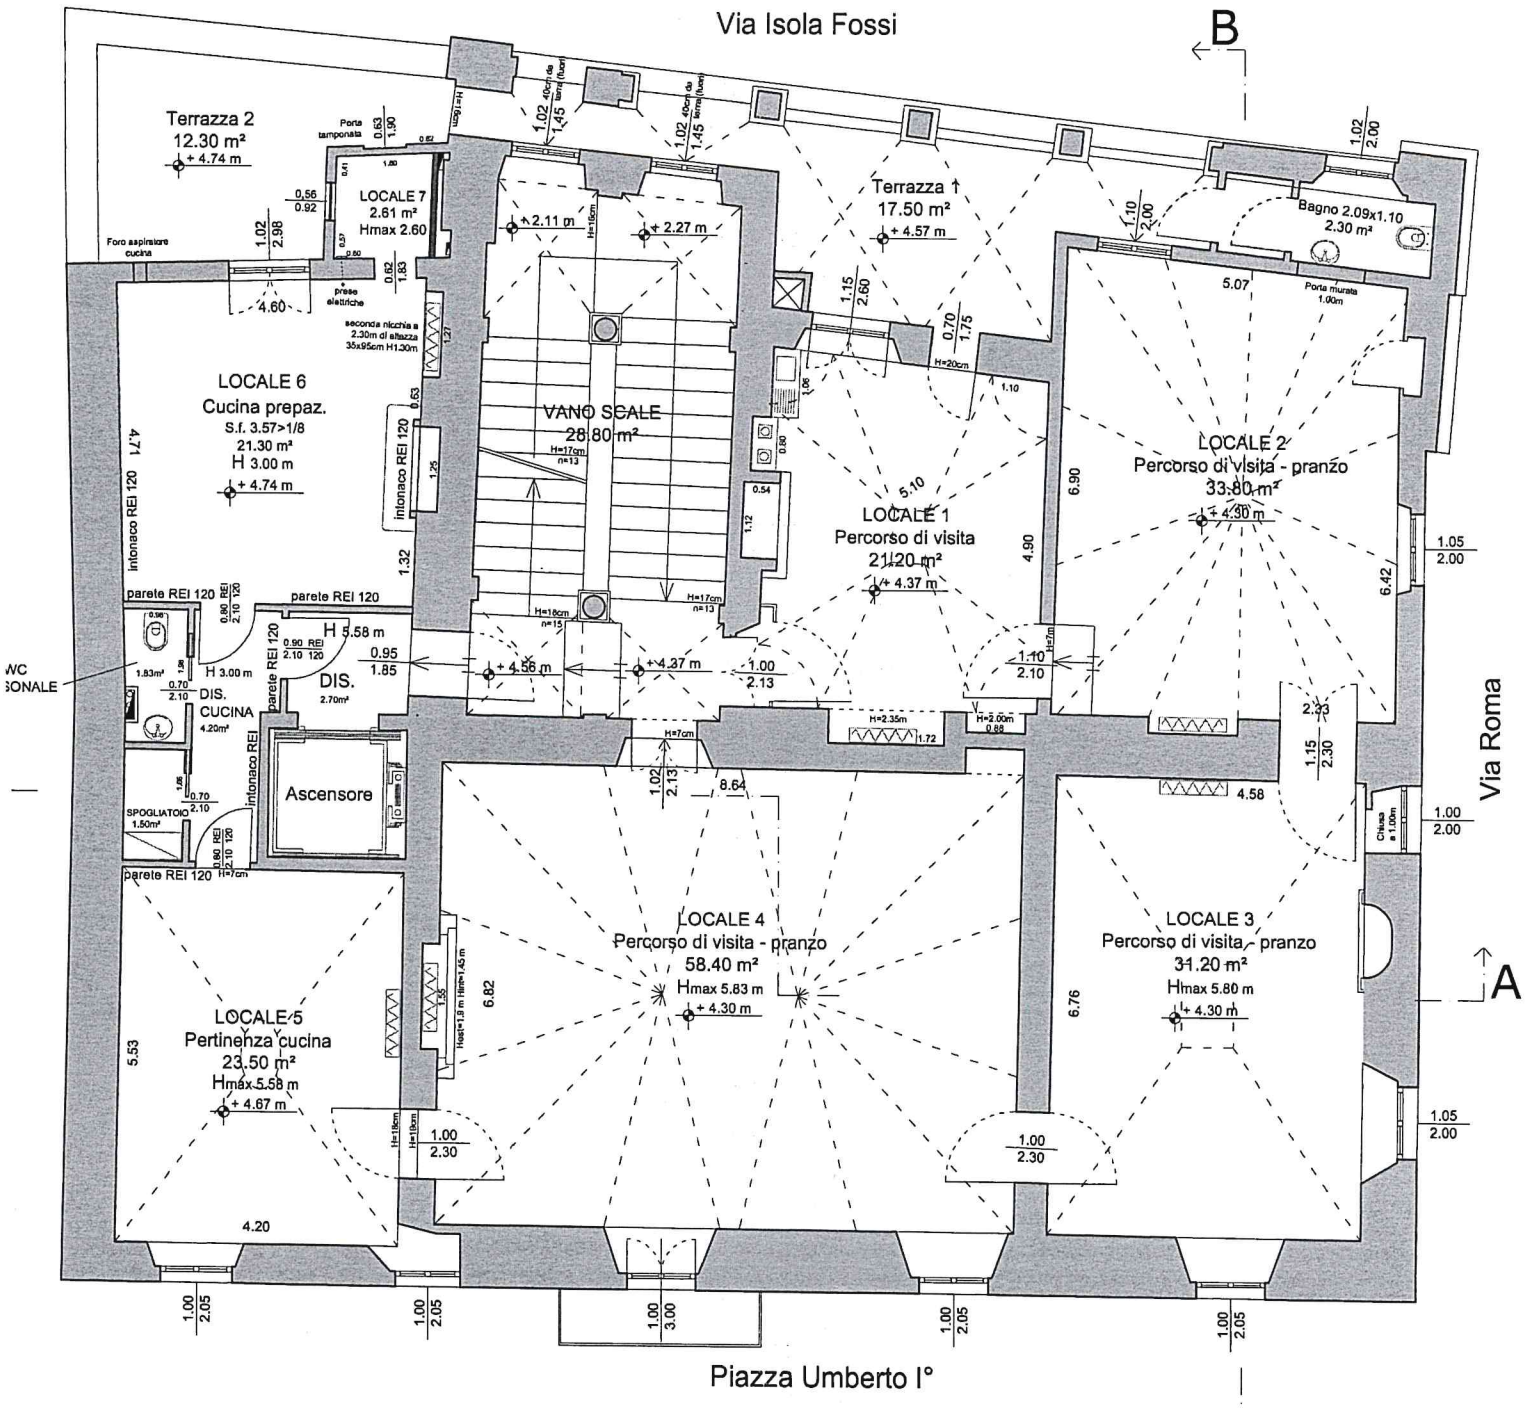
Via Isola Fossi
Piazza Umberto I°
Via Roma
B
A
Terrazza 2
12.30 m²
+ 4.74 m
LOCALE 7
2.61 m²
Hmax 2.60
LOCALE 6
Cucina prepaz.
S.f. 3.57>1/8
21.30 m²
H 3.00 m
+ 4.74 m
VANO SCALE
28.80 m²
Terrazza 1
17.50 m²
+ 4.57 m
Bagno 2.09x1.10
2.30 m²
LOCALE 1
Percorso di visita
21.20 m²
+ 4.37 m
LOCALE 2
Percorso di visita - pranzo
33.80 m²
+ 4.30 m
WC
DISIMPEGNO
DIS.
2.70m²
DIS.
CUCINA
4.20m²
SPOGLIATOIO
1.50m²
Ascensore
LOCALE 4
Percorso di visita - pranzo
58.40 m²
Hmax 5.83 m
+ 4.30 m
LOCALE 3
Percorso di visita - pranzo
31.20 m²
Hmax 5.80 m
+ 4.30 m
LOCALE 5
Pertinenza cucina
23.50 m²
Hmax 5.58 m
+ 4.67 m
parete REI 120
intonaco REI 120
Porta tamponata
Foro aspiratore cucina
prese elettriche
seconda nicchia a 2.30m di altezza 35x95cm H1.30m
Porta murata 1.00m
Chiusa a 1.00m